

ТЕХНИЧЕСКИЙ ПЛАН ЗДАНИЯ (вид объекта недвижимости, в отношении которого подготовлен технический план, в родительном падеже) Дата подготовки технического плана: 19 июня 2024 г. (число, месяц, год)					
Общие сведения о кадастровых работах					
1. Технический план подготовлен в результате выполнения кадастровых работ в связи с: созданием здания, расположенного по адресу: Российская Федерация, Забайкальский край, Чита г, Ивана Артеменко ул, д 1 и расположенных в нем 96 помещений, в том числе 79 жилых и 17 нежилых помещений с целью одновременного государственного кадастрового учета здания и помещений					
2. Сведения о заказчике кадастровых работ:					
В отношении физического лица:					
фамилия, имя, отчество (последнее – при наличии) физического лица _____					
страховой номер индивидуального лицевого счета в системе обязательного пенсионного страхования Российской Федерации (СНИЛС) _____					
наименование и реквизиты документа, удостоверяющего личность _____					
адрес постоянного места жительства или преимущественного пребывания _____					
В отношении юридического лица, органа государственной власти, органа местного самоуправления:					
полное или сокращенное (в случае, если имеется) наименование АО Специализированный застройщик «Региональное управление строительства»					
основной государственный регистрационный номер 1027501178022					
идентификационный номер налогоплательщика 7530008329					
В отношении иностранного юридического лица:					
полное наименование _____					
страна регистрации (инкорпорации) _____					
3. Сведения о кадастровом инженере					
Фамилия, имя, отчество (последнее – при наличии) Янчук Константин Евгеньевич					
Основной государственный регистрационный номер кадастрового инженера - индивидуального предпринимателя (ОГРНИП): _____					
Страховой номер индивидуального лицевого счета 050-741-407-24					
Уникальный реестровый номер в реестре саморегулируемой организации кадастровых инженеров и дата внесения сведений о физическом лице в такой реестр 1839, 15 ноября 2016 г.					
Полное или сокращенное (в случае, если имеется) наименование саморегулируемой организации кадастровых инженеров, членом которой является кадастровый инженер СРО Ассоциация "ОКИС"					
Контактный телефон _____ сот.: 89144642201					
Почтовый адрес и адрес электронной почты (при наличии), по которым осуществляется связь с кадастровым инженером Забайкальский край, г. Чита, ул. Чкалова, д.124, оф.215, zemlemer_chita@mail.ru					
Полное или (в случае, если имеется) сокращенное наименование юридического лица, если кадастровый инженер является работником юридического лица, адрес юридического лица _____					
Наименование, дата и номер документа, на основании которого выполняются кадастровые работы Договор № 20 от 8 мая 2024 г.					
Исходные данные					
Перечень документов, использованных при подготовке технического плана:					
№ п/п	Реквизиты документа				
	Вид	Дата	Номер	Наименование	Иные сведения
1	2	3	4	5	6
1	Разрешение на строительство	4 июля 2023 г.	75-32-33-2023	Разрешение на строительство	Приложенный файл: \Разрешение на строительство Артеменко 1 от 04.07.2023 г..pdf
2	Иной документ	20 марта 2023 г.	313-рз	Распоряжение	Приложенный файл: \Распоряжение.pdf

1	2	3	4	5	6					
3	Проектная документация здания	1 января 2023 г.	б/н	Проектная документация	—					
4	Кадастровый план территории, выдан: Филиал публично-правовой компании "Роскадастр" по Забайкальскому краю	10 ноября 2023 г.	КУВИ-001/2023-254356421	Кадастровый план территории	—					
Сведения о пунктах геодезической сети и средствах измерений										
1. Сведения о пунктах геодезической сети:										
№ п/п	Вид геодезической сети	Название пункта геодезической сети и тип знака	Система координат пункта геодезической сети	Координаты пункта, м		Дата обследования 24 мая 2024 г.				
				X	Y	Сведения о состоянии				
1	2	3	4	5	6	7	8	9		
1	ГГС. 4 класс	Нефтяная, пп	МСК-75, зона 2	656 093,26	2 348 354,33	Сохранился	Сохранился	Сохранился		
2	ГГС. 1 класс	Чита, пп		657 221,09	2 355 531,16	Сохранился	Сохранился	Сохранился		
3	ГГС. 4 класс	Колочный, пп		650 997,92	2 330 843,75	Утрачен	Сохранился	Сохранился		
2. Сведения об использованных средствах измерений:										
№ п/п	Наименование и обозначение типа средства измерений - прибора (инструмента, аппаратуры)		Заводской или серийный номер средства измерений		Реквизиты свидетельства о поверке прибора (инструмента, аппаратуры) (при наличии) и (или) срок действия поверки					
1	2		3		4					
1	Аппаратура геодезическая спутниковая GALAXY G1 Plus		SG11A8117341320QDS		Свидетельство о поверке №С-ГКФ/11-04-2024/331073517 выдано 11.04.2024 г.					
2	Аппаратура геодезическая спутниковая GALAXY G1 Plus		SG11A8117341403QDS		Свидетельство о поверке №С-ГКФ/11-04-2024/331073516 выдано 11.04.2024 г.					
Описание местоположения объекта недвижимости										
1. Описание местоположения здания, сооружения, объекта незавершенного строительства в границах земельного участка										
1.1. Сведения о характерных точках контура объекта недвижимости										
Система координат			МСК-75			Зона № 2				
Номер контура	Тип контура	Номера характерных точек контура	Метод определения координат	Координаты, м		R, м	Формулы, примененные для расчета средней квадратической погрешности определения координат характерных точек контура (Mt), м	Средняя квадратическая погрешность определения координат характерных точек контура (Mt), м	Глубина, высота расположения точки, м	
				X	Y				H1	H2
1	2	3	4	5	6	7	8	9	10	11
Здание 1(1)										
Здание 1 (1)	подземный	1	Метод спутниковых геодезических измерений (определений)	659 523,15	2 349 540,20	—	$\sqrt{(0,1^2 + 0,01^2)} = 0,10$	0,10	—	—
		2		659 520,99	2 349 538,84	—			—	—
		3		659 520,90	2 349 538,98	—			—	—
		4		659 520,41	2 349 539,76	—			—	—
		5		659 519,64	2 349 539,29	—			—	—
		6		659 519,44	2 349 539,61	—			—	—
		7		659 513,92	2 349 536,15	—			—	—
		8		659 513,60	2 349 535,94	—			—	—
		9		659 513,65	2 349 535,86	—			—	—
		10		659 514,38	2 349 534,70	—			—	—
		11		659 509,53	2 349 531,66	—			—	—
		12		659 508,80	2 349 532,82	—			—	—
		13		659 508,75	2 349 532,91	—			—	—
		14		659 508,43	2 349 532,70	—			—	—
		15		659 508,48	2 349 532,62	—			—	—
		16		659 509,21	2 349 531,46	—			—	—
		17		659 505,59	2 349 529,19	—			—	—
		18		659 505,50	2 349 529,33	—			—	—

1	2	3	4	5	6	7	8	9	10	11
Здание 1 (1)	подземны й	19	Метод спутниковых геодезических измерений (определений)	659 505,00	2 349 530,14	—	$\sqrt{(0,1^2 + 0,01^2)}$ = 0,10	0,10	—	—
		20		659 503,44	2 349 529,16	—			—	—
		21		659 503,94	2 349 528,36	—			—	—
		22		659 504,03	2 349 528,21	—			—	—
		23		659 501,09	2 349 526,37	—			—	—
		24		659 500,36	2 349 527,53	—			—	—
		25		659 500,31	2 349 527,62	—			—	—
		26		659 499,99	2 349 527,41	—			—	—
		27		659 500,04	2 349 527,33	—			—	—
		28		659 500,77	2 349 526,17	—			—	—
		29		659 494,91	2 349 522,50	—			—	—
		30		659 496,76	2 349 519,56	—			—	—
		31		659 496,61	2 349 519,47	—			—	—
		32		659 496,10	2 349 519,15	—			—	—
		33		659 496,80	2 349 518,05	—			—	—
		34		659 497,30	2 349 518,37	—			—	—
		35		659 497,45	2 349 518,46	—			—	—
		36		659 499,14	2 349 515,76	—			—	—
		37		659 498,99	2 349 515,68	—			—	—
		38		659 498,02	2 349 515,06	—			—	—
		39		659 499,03	2 349 513,45	—			—	—
		40		659 500,00	2 349 514,07	—			—	—
		41		659 500,15	2 349 514,15	—			—	—
		42		659 502,94	2 349 509,69	—			—	—
		43		659 502,80	2 349 509,60	—			—	—
		44		659 502,29	2 349 509,28	—			—	—
		45		659 502,98	2 349 508,18	—			—	—
		46		659 503,49	2 349 508,50	—			—	—
		47		659 503,64	2 349 508,59	—			—	—
		48		659 504,37	2 349 507,42	—			—	—
		49		659 504,55	2 349 507,53	—			—	—
		50		659 504,64	2 349 507,39	—			—	—
		51		659 505,34	2 349 506,29	—			—	—
		52		659 505,66	2 349 506,49	—			—	—
		53		659 505,60	2 349 506,57	—			—	—
		54		659 504,88	2 349 507,74	—			—	—
		55		659 508,88	2 349 510,24	—			—	—
		56		659 508,97	2 349 510,10	—			—	—
		57		659 509,47	2 349 509,29	—			—	—
		58		659 511,38	2 349 510,49	—			—	—
		59		659 510,87	2 349 511,29	—			—	—
		60		659 510,78	2 349 511,44	—			—	—
		61		659 511,83	2 349 512,10	—			—	—
		62		659 511,92	2 349 511,95	—			—	—
		63		659 512,24	2 349 511,44	—			—	—
		64		659 513,34	2 349 512,13	—			—	—
		65		659 513,02	2 349 512,64	—			—	—
		66		659 512,93	2 349 512,79	—			—	—
		67		659 516,00	2 349 514,71	—			—	—
		68		659 516,73	2 349 513,55	—			—	—
		69		659 516,78	2 349 513,46	—			—	—
		70		659 517,10	2 349 513,67	—			—	—
		71		659 516,41	2 349 514,77	—			—	—
		72		659 516,32	2 349 514,91	—			—	—
		73		659 516,51	2 349 515,03	—			—	—
		74		659 515,96	2 349 515,90	—			—	—
		75		659 519,91	2 349 518,38	—			—	—
		76		659 520,46	2 349 517,50	—			—	—
		77		659 521,58	2 349 518,20	—			—	—
		78		659 521,67	2 349 518,06	—			—	—
		79		659 521,99	2 349 517,55	—			—	—
		80		659 523,09	2 349 518,24	—			—	—
		81		659 522,77	2 349 518,75	—			—	—

1	2	3	4	5	6	7	8	9	10	11
Здание 1 (1)	подземны й	82	Метод спутниковых геодезических измерений (определений)	659 522,68	2 349 518,89	—	$\sqrt{(0,1^2 + 0,01^2)}$ = 0,10	0,10	—	—
		83		659 526,14	2 349 521,07	—			—	—
		84		659 526,87	2 349 519,91	—			—	—
		85		659 526,92	2 349 519,82	—			—	—
		86		659 527,25	2 349 520,02	—			—	—
		87		659 527,19	2 349 520,11	—			—	—
		88		659 526,47	2 349 521,27	—			—	—
		89		659 530,32	2 349 523,69	—			—	—
		90		659 530,41	2 349 523,54	—			—	—
		91		659 530,73	2 349 523,03	—			—	—
		92		659 531,83	2 349 523,72	—			—	—
		93		659 531,51	2 349 524,23	—			—	—
		94		659 531,42	2 349 524,38	—			—	—
		95		659 532,60	2 349 525,11	—			—	—
			1	659 523,15	2 349 540,20	—				
Здание 1(2)										
Здание 1 (2)	наземный	96	Метод спутниковых геодезических измерений (определений)	659 524,51	2 349 541,17	—	$\sqrt{(0,1^2 + 0,01^2)}$ = 0,10	0,10	—	—
		97		659 523,24	2 349 540,37	—			—	—
		98		659 523,20	2 349 540,43	—			—	—
		99		659 520,90	2 349 538,98	—			—	—
		100		659 517,77	2 349 537,03	—			—	—
		101		659 517,13	2 349 538,04	—			—	—
		102		659 513,97	2 349 536,06	—			—	—
		103		659 513,92	2 349 536,15	—			—	—
		104		659 513,60	2 349 535,94	—			—	—
		105		659 513,65	2 349 535,86	—			—	—
		106		659 508,80	2 349 532,82	—			—	—
		107		659 508,75	2 349 532,91	—			—	—
		108		659 508,43	2 349 532,70	—			—	—
		109		659 508,48	2 349 532,62	—			—	—
		110		659 505,32	2 349 530,64	—			—	—
		111		659 505,96	2 349 529,62	—			—	—
		112		659 505,50	2 349 529,33	—			—	—
		113		659 503,94	2 349 528,36	—			—	—
		114		659 503,44	2 349 529,16	—			—	—
		115		659 503,30	2 349 529,37	—			—	—
		116		659 500,36	2 349 527,53	—			—	—
		117		659 500,31	2 349 527,62	—			—	—
		118		659 499,99	2 349 527,41	—			—	—
		119		659 500,04	2 349 527,33	—			—	—
		120		659 497,10	2 349 525,49	—			—	—
		121		659 497,74	2 349 524,47	—			—	—
		122		659 494,68	2 349 522,55	—			—	—
		123		659 496,61	2 349 519,47	—			—	—
		124		659 497,30	2 349 518,37	—			—	—
		125		659 498,99	2 349 515,68	—			—	—
		126		659 500,00	2 349 514,07	—			—	—
		127		659 502,80	2 349 509,60	—			—	—
		128		659 503,49	2 349 508,50	—			—	—
		129		659 504,31	2 349 507,18	—			—	—
		130		659 504,64	2 349 507,39	—			—	—
		131		659 505,34	2 349 506,29	—			—	—
		132		659 505,66	2 349 506,49	—			—	—
		133		659 505,60	2 349 506,57	—			—	—
		134		659 508,54	2 349 508,42	—			—	—
		135		659 507,91	2 349 509,43	—			—	—
		136		659 508,97	2 349 510,10	—			—	—
		137		659 510,87	2 349 511,29	—			—	—
138	659 511,92	2 349 511,95	—	—	—					
139	659 513,02	2 349 512,64	—	—	—					
140	659 513,15	2 349 512,72	—	—	—					
141	659 513,79	2 349 511,71	—	—	—					
142	659 516,73	2 349 513,55	—	—	—					

1	2	3	4	5	6	7	8	9	10	11
Здание 1 (2)	наземный	143	Метод спутниковых геодезических измерений (определений)	659 516,78	2 349 513,46	—	$\sqrt{(0,1^2 + 0,01^2)}$ = 0,10	0,10	—	—
		144		659 517,22	2 349 512,77	—			—	—
		145		659 510,91	2 349 508,81	—			—	—
		146		659 511,70	2 349 507,54	—			—	—
		147		659 512,97	2 349 508,34	—			—	—
		148		659 512,81	2 349 508,59	—			—	—
		149		659 517,86	2 349 511,75	—			—	—
		150		659 518,06	2 349 511,43	—			—	—
		151		659 518,38	2 349 511,63	—			—	—
		152		659 518,70	2 349 511,12	—			—	—
		153		659 520,56	2 349 512,29	—			—	—
		154		659 520,24	2 349 512,80	—			—	—
		155		659 520,57	2 349 513,00	—			—	—
		156		659 518,05	2 349 517,01	—			—	—
		157		659 519,86	2 349 518,14	—			—	—
		158		659 520,40	2 349 517,27	—			—	—
		159		659 521,67	2 349 518,06	—			—	—
		160		659 522,77	2 349 518,75	—			—	—
		161		659 523,18	2 349 519,01	—			—	—
		162		659 523,82	2 349 517,99	—			—	—
		163		659 526,87	2 349 519,91	—			—	—
		164		659 526,92	2 349 519,82	—			—	—
		165		659 527,25	2 349 520,02	—			—	—
		166		659 527,19	2 349 520,11	—			—	—
		167		659 530,24	2 349 522,02	—			—	—
		168		659 529,61	2 349 523,04	—			—	—
		169		659 530,41	2 349 523,54	—			—	—
		170		659 531,51	2 349 524,23	—			—	—
		171		659 532,83	2 349 525,06	—			—	—
		172		659 529,04	2 349 531,12	—			—	—
		173		659 530,31	2 349 531,91	—			—	—
		174		659 529,99	2 349 532,42	—			—	—
175	659 530,58	2 349 532,80	—	—	—					
176	659 528,13	2 349 536,71	—	—	—					
177	659 527,28	2 349 536,18	—	—	—					
178	659 525,05	2 349 539,74	—	—	—					
179	659 525,30	2 349 539,90	—	—	—					
	96	659 524,51	2 349 541,17	—	—	—				
Здание 1(3)										
Здание 1 (3)	надземный	180	Метод спутниковых геодезических измерений (определений)	659 523,20	2 349 540,43	—	$\sqrt{(0,1^2 + 0,01^2)}$ = 0,10	0,10	—	—
		181		659 520,90	2 349 538,98	—			—	—
		182		659 517,77	2 349 537,03	—			—	—
		183		659 517,13	2 349 538,04	—			—	—
		184		659 513,97	2 349 536,06	—			—	—
		185		659 513,92	2 349 536,15	—			—	—
		186		659 513,60	2 349 535,94	—			—	—
		187		659 513,65	2 349 535,86	—			—	—
		188		659 508,80	2 349 532,82	—			—	—
		189		659 508,75	2 349 532,91	—			—	—
		190		659 508,43	2 349 532,70	—			—	—
		191		659 508,48	2 349 532,62	—			—	—
		192		659 505,32	2 349 530,64	—			—	—
		193		659 505,96	2 349 529,62	—			—	—
		194		659 505,50	2 349 529,33	—			—	—
		195		659 503,94	2 349 528,36	—			—	—
		196		659 503,44	2 349 529,16	—			—	—
		197		659 503,30	2 349 529,37	—			—	—
		198		659 500,36	2 349 527,53	—			—	—
		199		659 500,31	2 349 527,62	—			—	—
		200		659 499,99	2 349 527,41	—			—	—
		201		659 500,04	2 349 527,33	—			—	—
		202		659 497,10	2 349 525,49	—			—	—
		203		659 497,74	2 349 524,47	—			—	—

1	2	3	4	5	6	7	8	9	10	11
Здание 1 (3)	надземны й	204	Метод спутниковых геодезических измерений (определений)	659 494,68	2 349 522,55	—	$\sqrt{(0,1^2 + 0,01^2)}$ = 0,10	0,10	—	—
		205		659 496,61	2 349 519,47	—			—	—
		206		659 497,30	2 349 518,37	—			—	—
		207		659 498,99	2 349 515,68	—			—	—
		208		659 500,00	2 349 514,07	—			—	—
		209		659 502,80	2 349 509,60	—			—	—
		210		659 503,49	2 349 508,50	—			—	—
		211		659 504,31	2 349 507,18	—			—	—
		212		659 504,64	2 349 507,39	—			—	—
		213		659 505,34	2 349 506,29	—			—	—
		214		659 505,66	2 349 506,49	—			—	—
		215		659 505,60	2 349 506,57	—			—	—
		216		659 508,54	2 349 508,42	—			—	—
		217		659 507,91	2 349 509,43	—			—	—
		218		659 508,97	2 349 510,10	—			—	—
		219		659 510,87	2 349 511,29	—			—	—
		220		659 511,92	2 349 511,95	—			—	—
		221		659 513,02	2 349 512,64	—			—	—
		222		659 513,15	2 349 512,72	—			—	—
		223		659 513,79	2 349 511,71	—			—	—
		224		659 516,73	2 349 513,55	—			—	—
		225		659 516,78	2 349 513,46	—			—	—
		226		659 517,10	2 349 513,67	—			—	—
		227		659 516,41	2 349 514,77	—			—	—
		228		659 516,74	2 349 514,97	—			—	—
		229		659 516,20	2 349 515,85	—			—	—
		230		659 518,05	2 349 517,01	—			—	—
		231		659 519,86	2 349 518,14	—			—	—
		232		659 520,40	2 349 517,27	—			—	—
		233		659 521,67	2 349 518,06	—			—	—
		234		659 522,77	2 349 518,75	—			—	—
		235		659 523,18	2 349 519,01	—			—	—
		236		659 523,82	2 349 517,99	—			—	—
		237		659 526,87	2 349 519,91	—			—	—
		238		659 526,92	2 349 519,82	—			—	—
		239		659 527,25	2 349 520,02	—			—	—
		240		659 527,19	2 349 520,11	—			—	—
		241		659 530,24	2 349 522,02	—			—	—
		242		659 529,61	2 349 523,04	—			—	—
		243		659 530,41	2 349 523,54	—			—	—
		244		659 531,51	2 349 524,23	—			—	—
		245		659 532,83	2 349 525,06	—			—	—
		246		659 529,04	2 349 531,12	—			—	—
		247		659 523,24	2 349 540,37	—			—	—
		180		659 523,20	2 349 540,43	—			—	—
1.2. Сведения о предельных глубине и высоте строительных конструкций объекта недвижимости										
Предельная глубина строительных конструкций объекта недвижимости, м						—				
Предельная высота строительных конструкций объекта недвижимости, м						—				

1.3. Сведения о характерных точках пересечения контура объекта недвижимости с контуром (контурами) иных зданий, сооружений, объектов незавершенного строительства										
Система координат _____							Зона № _____			
Номер контура	Тип контура	Номера характерных точек контура	Метод определения координат	Координаты, м		Формулы, примененные для расчета средней квадратической погрешности определения координат характерных точек контура (Mt), м	Средняя квадратическая погрешность определения координат характерных точек контура (Mt), м	Глубина, высота, м		Кадастровый номер
				X	Y			H ₁	H ₂	
1	2	3	4	5	6	7	8	9	10	11
—	—	—	—	—	—	—	—	—	—	—
2. Описание местоположения машино-места										
Обозначение машино-места (номер) _____										
2.1. Сведения о расстояниях										
2.1.1. Сведения о расстояниях от специальных меток до характерных точек границ машино-места										
№ п/п специальной метки				№ п/п характерной точки границы машино-места			Расстояние, м			
1				2			3			
—				—			—			
2.1.2. Сведения о расстояниях между характерными точками границ машино-места										
№ п/п характерной точки границы машино-места				№ п/п характерной точки границы машино-места			Расстояние, м			
1				2			3			
—				—			—			
2.2. Сведения о координатах специальных меток (при наличии)										
№ п/п специальной метки	Координаты, м		Формулы, примененные для расчета средней квадратической погрешности определения координат специальных меток (Mt), м	Средняя квадратическая погрешность определения координат (Mt), м						
	X	Y								
1	2	3	4	5						
—	—	—	—	—						
2.3. Сведения о характерных точках границ помещения, в котором расположено машино-место										
Номера характерных точек границ помещения	Координаты, м		Формулы, примененные для расчета средней квадратической погрешности определения координат характерных точек контура (Mt), м	Средняя квадратическая погрешность определения координат характерных точек контура (Mt), м						
	X	Y								
1	2	3	4	5						
—	—	—	—	—						
Характеристики объекта недвижимости										
№ п/п	Наименование характеристики		Значение характеристики							
1	2		3							
1	Вид объекта недвижимости		Здание							
2	Кадастровый номер объекта недвижимости		—							
3	Ранее присвоенный государственный учетный номер объекта недвижимости (кадастровый, инвентарный или условный номер)		—							
4	Кадастровые номера исходного(ых) объекта (ов) недвижимости (из которого (которых) образован объект недвижимости)		—							
5	Номер кадастрового квартала (кадастровых кварталов), в котором (которых) находится объект недвижимости		75:32:030646							
5.1	Номера кадастровых округов		—							
6	Кадастровые номера иных объектов недвижимости, в границах которых или в которых расположен объект недвижимости		—							
6.1	Кадастровый номер земельного участка (земельных участков), в границах которого (которых) расположены здание, сооружение или объект незавершенного строительства		75:32:030646:1874							

1	2	3		
6.2	Кадастровый номер здания или сооружения, в котором расположено помещение или машино-место	—		
6.3	Кадастровый номер квартиры, в которой расположена комната	—		
6.4	Кадастровые номера помещений, машино-мест, расположенных в здании, сооружении	—		
7	Кадастровый номер единого недвижимого комплекса или предприятия как имущественного комплекса, если объект недвижимости входит в состав таких объектов и (или) право на него (в том числе право аренды) входит в состав предприятия как имущественного комплекса	—		
8	Адрес объекта недвижимости	Российская Федерация, Забайкальский край, Чита г, Ивана Артеменко ул, д 1		
	Местоположение объекта недвижимости	—		
	Дополнение местоположения объекта недвижимости	—		
9	Наименование водного объекта, на котором (в акватории или части акватории которого) расположено гидротехническое сооружение	—		
10	Назначение здания, сооружения, помещения, единого недвижимого комплекса	Многоквартирный дом		
	Проектируемое назначение объекта незавершенного строительства	—		
11	Вид (виды) разрешенного использования здания, сооружения, помещения	многоквартирный дом		
12	Наименование здания, сооружения, помещения, единого недвижимого комплекса	Многоквартирный многоэтажный жилой дом с нежилыми помещениями по ул. Ивана Артеменко, 1 в г.Чите		
13	Количество этажей объекта недвижимости	10		
	в том числе подземных	1		
14	Материал наружных стен здания	Кирпичные		
15	Год ввода объекта недвижимости в эксплуатацию по завершении его строительства	2024		
16	Год завершения строительства объекта недвижимости	—		
17	Век (период) постройки объекта недвижимости	—		
18	Площадь объекта недвижимости (Р), м², и средняя квадратическая погрешность ее определения, м²	5 365,5 ± 0,3		
19	Основная(ые) характеристика(и) сооружения и ее (их) значение(я)	Тип	Значение	Единицы измерения
		—	—	—
20	Степень готовности объекта незавершенного строительства, %	—		
21	Основная характеристика объекта незавершенного строительства и ее проектируемое значение	—		
22	Номер, тип этажа, на котором (которых) расположено помещение	—		
23	Номер, тип этажа, на котором расположено машино-место	—		
24	Обозначение (номер) помещения, машино-места на поэтажном плане	—		
25	Вид жилого помещения (квартира, комната (в квартире), если жилое помещение расположено в многоквартирном доме	—		

1	2	3		
26	Сведения о том, что помещение предназначено для обслуживания всех остальных помещений и (или) машиномест в здании, сооружении или помещении относится к общему имуществу в многоквартирном доме	—		
27	Сведения об отнесении помещения к специализированному жилищному фонду или к жилым помещениям наемного дома социального использования или наемного дома коммерческого использования	—		
28	Сведения об объектах недвижимости, входящих в состав единого недвижимого комплекса (включаемых и (или) исключаемых из его состава)	№ п/п	Вид объекта недвижимости	Кадастровый номер
		—	—	—
29	Сведения об объектах недвижимости, входящих в состав сооружения, представляющего собой сложную вещь	№ п/п	Вид объекта недвижимости	Тип и значение основной характеристики
		—	—	—
30	Сведения о включении объекта недвижимости в единый государственный реестр объектов культурного наследия (памятников истории и культуры) народов Российской Федерации			
30.1	Регистрационный номер, вид и наименование объекта недвижимости в едином государственном реестре объектов культурного наследия (памятников истории и культуры) народов Российской Федерации либо регистрационный номер учетной карты объекта, представляющего собой историко-культурную ценность, вид и наименование выявленного объекта культурного наследия	—		
30.2	Реквизиты решений Правительства Российской Федерации, органов охраны объектов культурного наследия о включении объекта недвижимости в единый государственный реестр объектов культурного наследия (памятников истории и культуры) народов Российской Федерации либо об отнесении объекта недвижимости к выявленным объектам культурного наследия, подлежащим государственной охране	—		
30.3	Реквизиты документа, на основании которого установлены требования к сохранению, содержанию и использованию объектов культурного наследия (памятников истории и культуры) народов Российской Федерации, требования к обеспечению доступа к таким объектам либо выявленному объекту культурного наследия	—		

Заключение кадастрового инженера

Технический план подготовлен для постановки на кадастровый учет многоквартирного дома расположенного по адресу: Российская Федерация, Забайкальский край, Чита г, Ивана Артеменко ул, д 1 и расположенных в нём 96 помещений, в том числе 79 жилых, 15 нежилых помещений и 2 помещений общего имущества, с целью одновременного государственного кадастрового учёта здания и помещений в нём, на основании проектной документации и разрешения на строительство.

Согласно разрешения на строительство наименование объекта «Многоквартирный многоэтажный жилой дом с нежилыми помещениями по ул. Ивана Артеменко, 1 в г.Чите».

Количество этажей – 10, в т.ч. 1 подземный.

Общая площадь здания – 5365,5 кв.м.

Общая площадь квартир – 3323,4 кв.м. Количество квартир – 79 шт.

Общая площадь нежилых помещений – 200,5 кв.м. Количество нежилых помещений – 15 шт., в т.ч. 2 офиса и 13 кладовых.

При выполнении кадастровых работ установлено, что здание имеет технический этаж, 1-9 этажи, общее количество этажей – 10, в т.ч. 1 подземный.

Общая площадь здания для целей кадастрового учета подсчитана в соответствии с действующим законодательством и равна 5365,5 кв.м., что соответствует площади здания, указанной в разрешении на

строительство.

Площадь 79 жилых помещений – квартир составляет 3323,4 кв.м.

Площадь 15 нежилых помещений составляет 200,5 кв.м., в т.ч. площадь 2 офисов 130,2 кв.м., площадь 13 кладовых 70,3 кв.м.


Площадь МОП равна 67,9 кв.м.

Контур здания отображен как совокупность проекций внешних границ наземных, надземных и подземных ограждающих конструкций. В контур здания вошли координаты здания на уровне примыкания к поверхности земли (координаты наземных ограждающих конструкций) и проекция координат на горизонтальную плоскость, проходящую на уровне поверхности земли (координаты подземных и надземных ограждающих конструкций).

Площадь застройки здания на уровне примыкания к земле с учетом прямиков, входов в подвал, крылец, пандусов составляет 692,0 кв.м.

Адреса земельного участка и здания не совпадают. Распоряжение о присвоении адреса прилагаю.


Схема геодезических построений

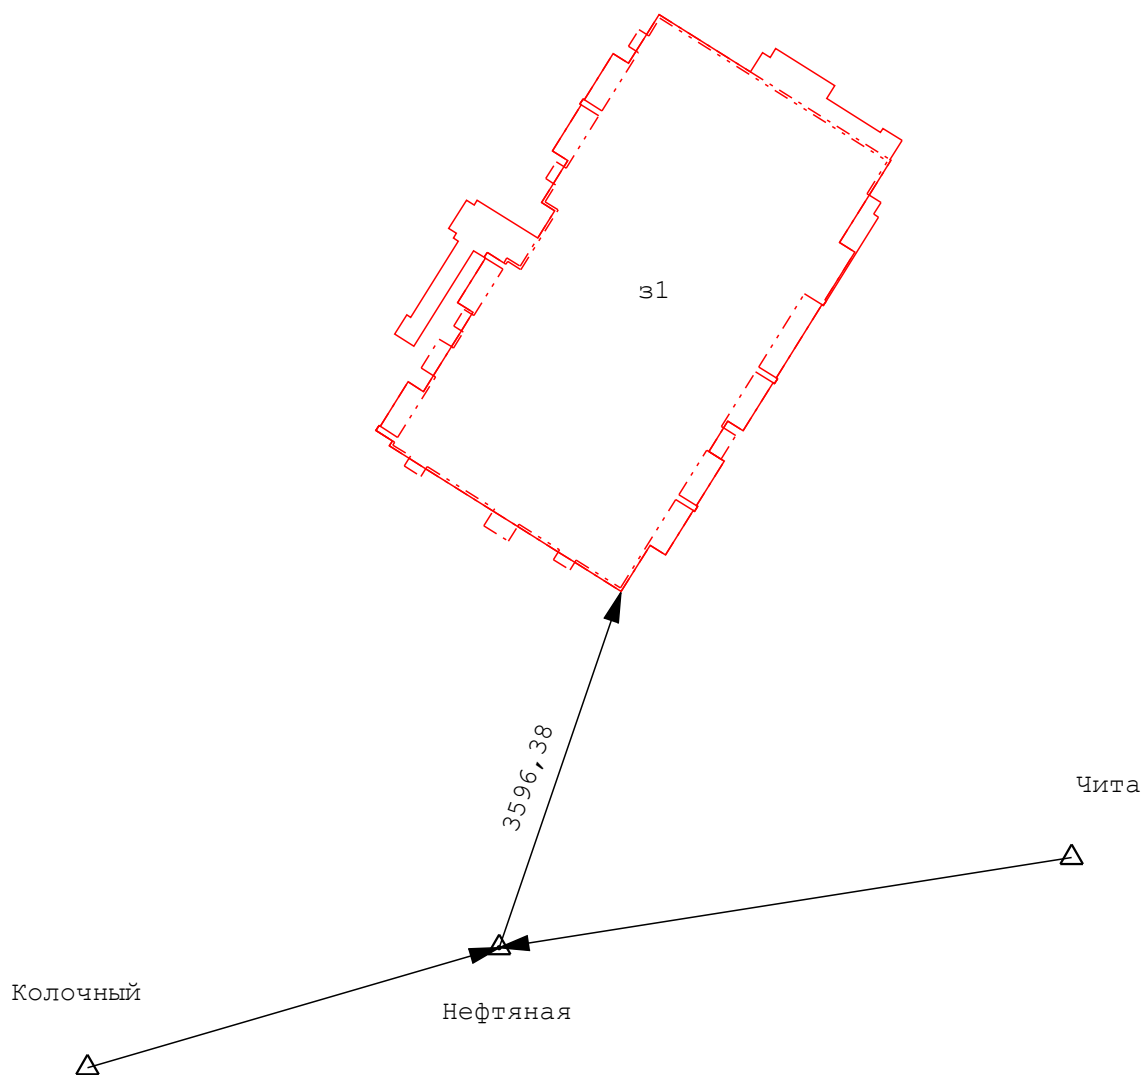

Условные обозначения:

- | | |
|-----------|---|
| △ | - Пункт государственной геодезической сети |
| ← | - Направления геодезических построений при определении координат характерных точек границ земельного участка |
| — | - Контур, образованного проекцией вновь образованного наземного конструктивного элемента здания, сооружения, объекта незавершенного строительства |
| --- | - Часть контура, образованного проекцией вновь образованного надземного конструктивного элемента здания, сооружения, объекта незавершенного строительства |
| - · - · - | - Часть контура, образованного проекцией вновь образованного подземного конструктивного элемента здания, сооружения, объекта незавершенного строительства |
| з1 | - Обозначение контура здания |
| Чита | - Название пункта государственной геодезической сети |


Схема расположения здания, сооружения (части объекта недвижимости), объекта незавершенного строительства в границах земельного участка

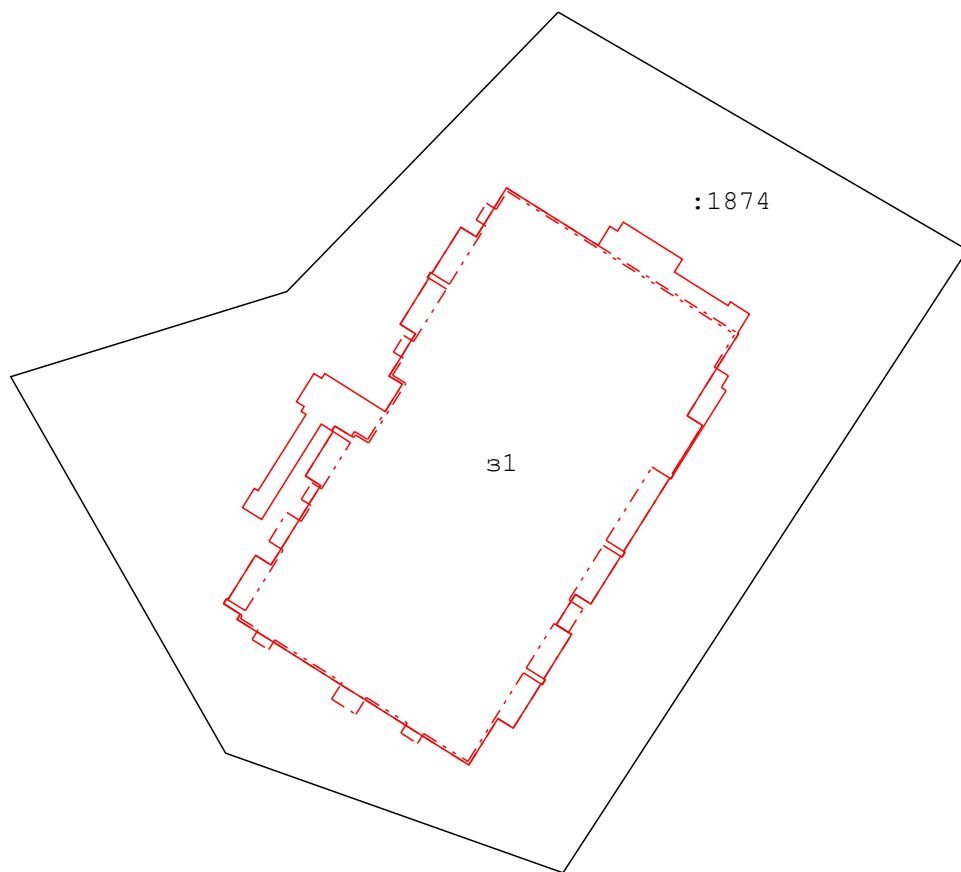

Условные обозначения:

-  - Контур, образованного проекцией вновь образованного наземного конструктивного элемента здания, сооружения, объекта незавершенного строительства
-  - Часть контура, образованного проекцией вновь образованного надземного конструктивного элемента здания, сооружения, объекта незавершенного строительства
-  - Часть контура, образованного проекцией вновь образованного подземного конструктивного элемента здания, сооружения, объекта незавершенного строительства
-  - Граница земельного участка
- з1 - Обозначение контура здания
- :1874 - Обозначение земельного участка

Чертеж контура здания, сооружения (части объекта недвижимости), объекта незавершенного строительства

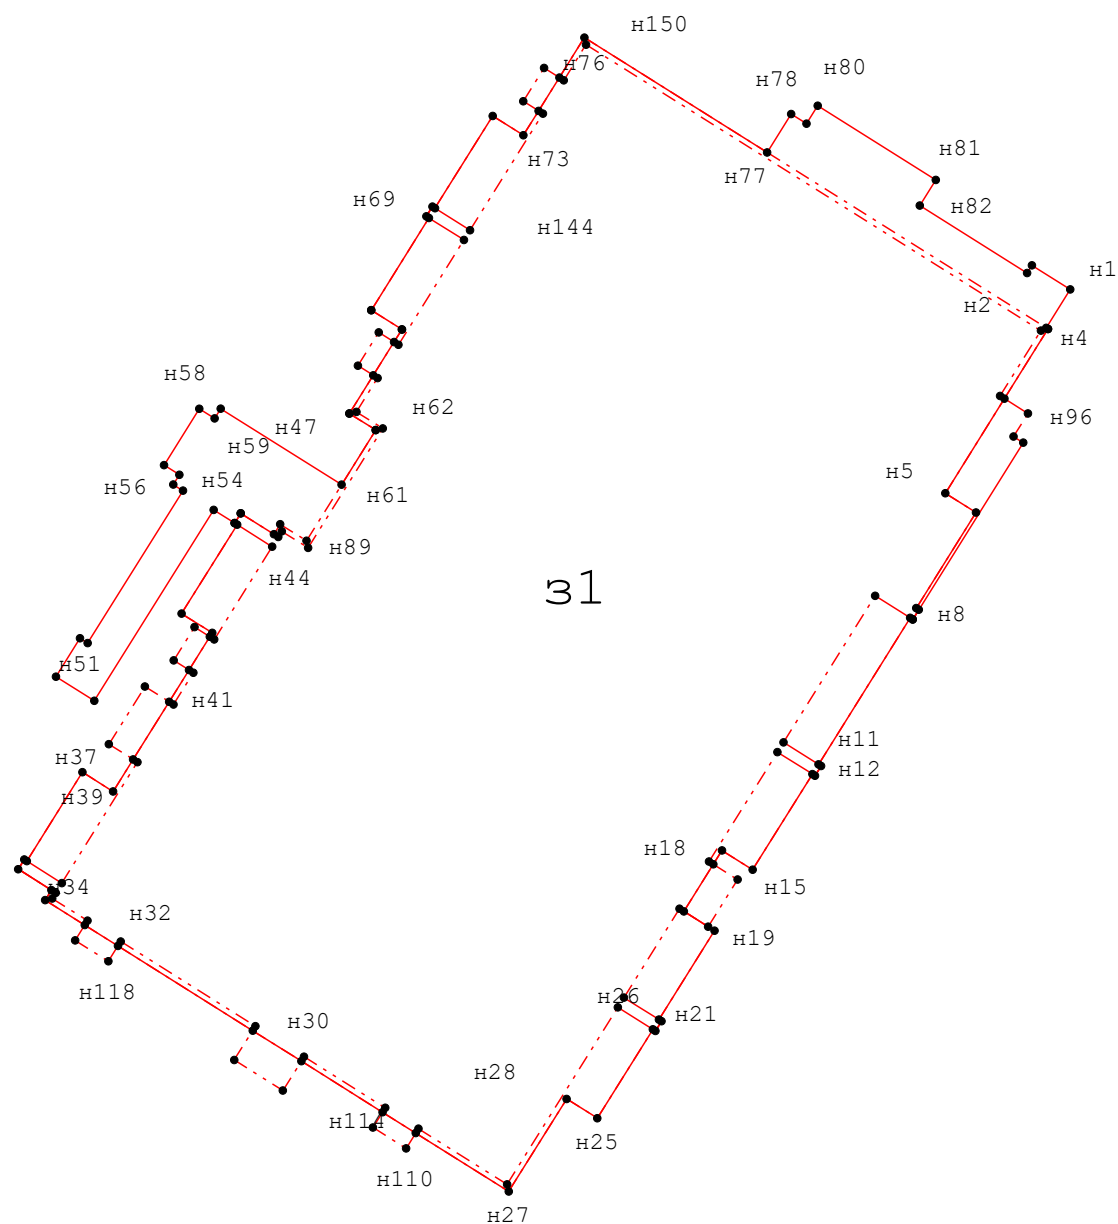

Масштаб 1:250

Условные обозначения:


- - Характерная точка контура здания, сооружения, объекта незавершенного строительства
- - Контур, образованного проекцией вновь образованного наземного конструктивного элемента здания, сооружения, объекта незавершенного строительства
- - - - - Часть контура, образованного проекцией вновь образованного надземного конструктивного элемента здания, сооружения, объекта незавершенного строительства
- · - · - - Часть контура, образованного проекцией вновь образованного подземного конструктивного элемента здания, сооружения, объекта незавершенного строительства
- 31 - Обозначение контура здания
- н1 - Обозначение характерной точки контура здания

технический этаж Технический этаж

Условные обозначения:




- Стена с окном и дверью

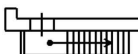

1 - Лестница






1 - Дверь остекленная (на балкон, лоджию)

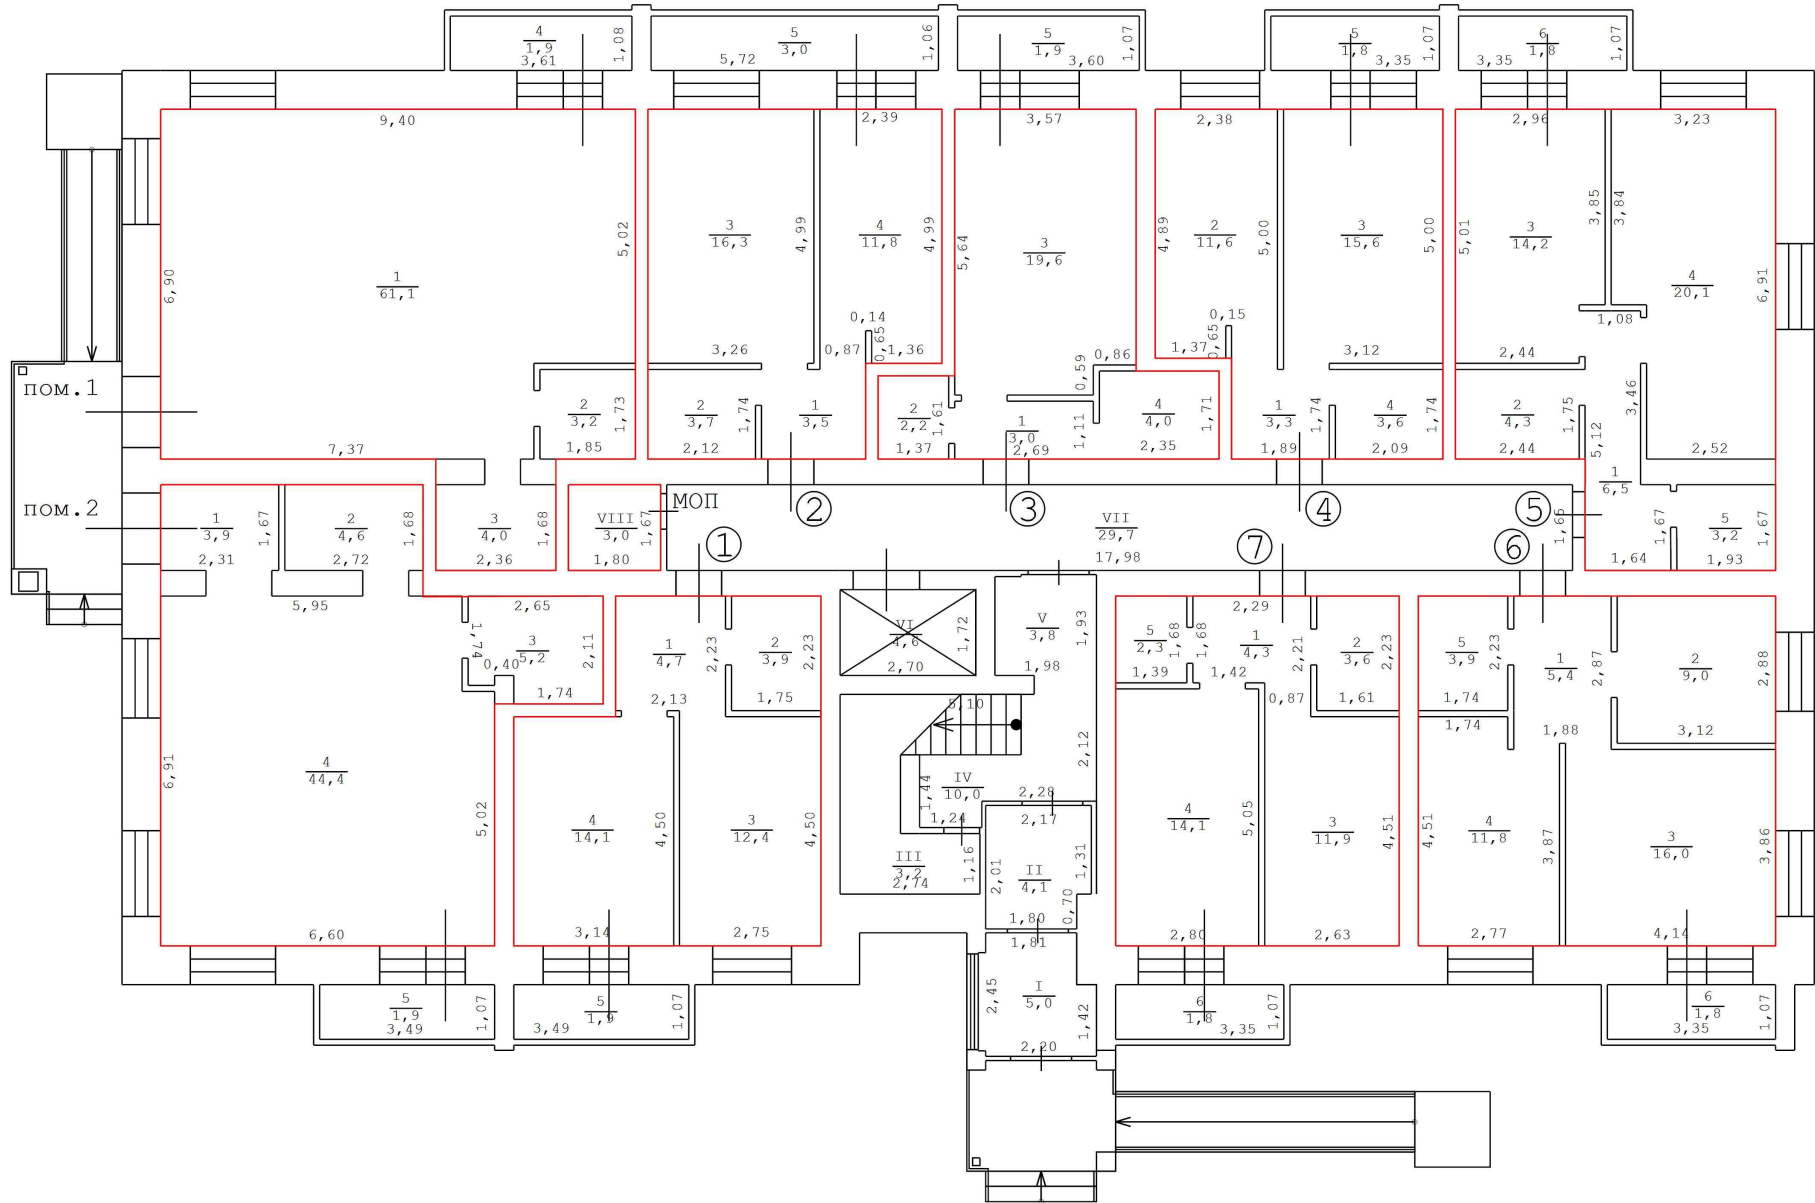

Масштаб 1:150



Условные обозначения:

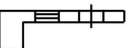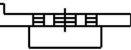
-  - Стена с окном и дверью
-  - Лестница
-  - Дверь остекленная (на балкон, лоджию)

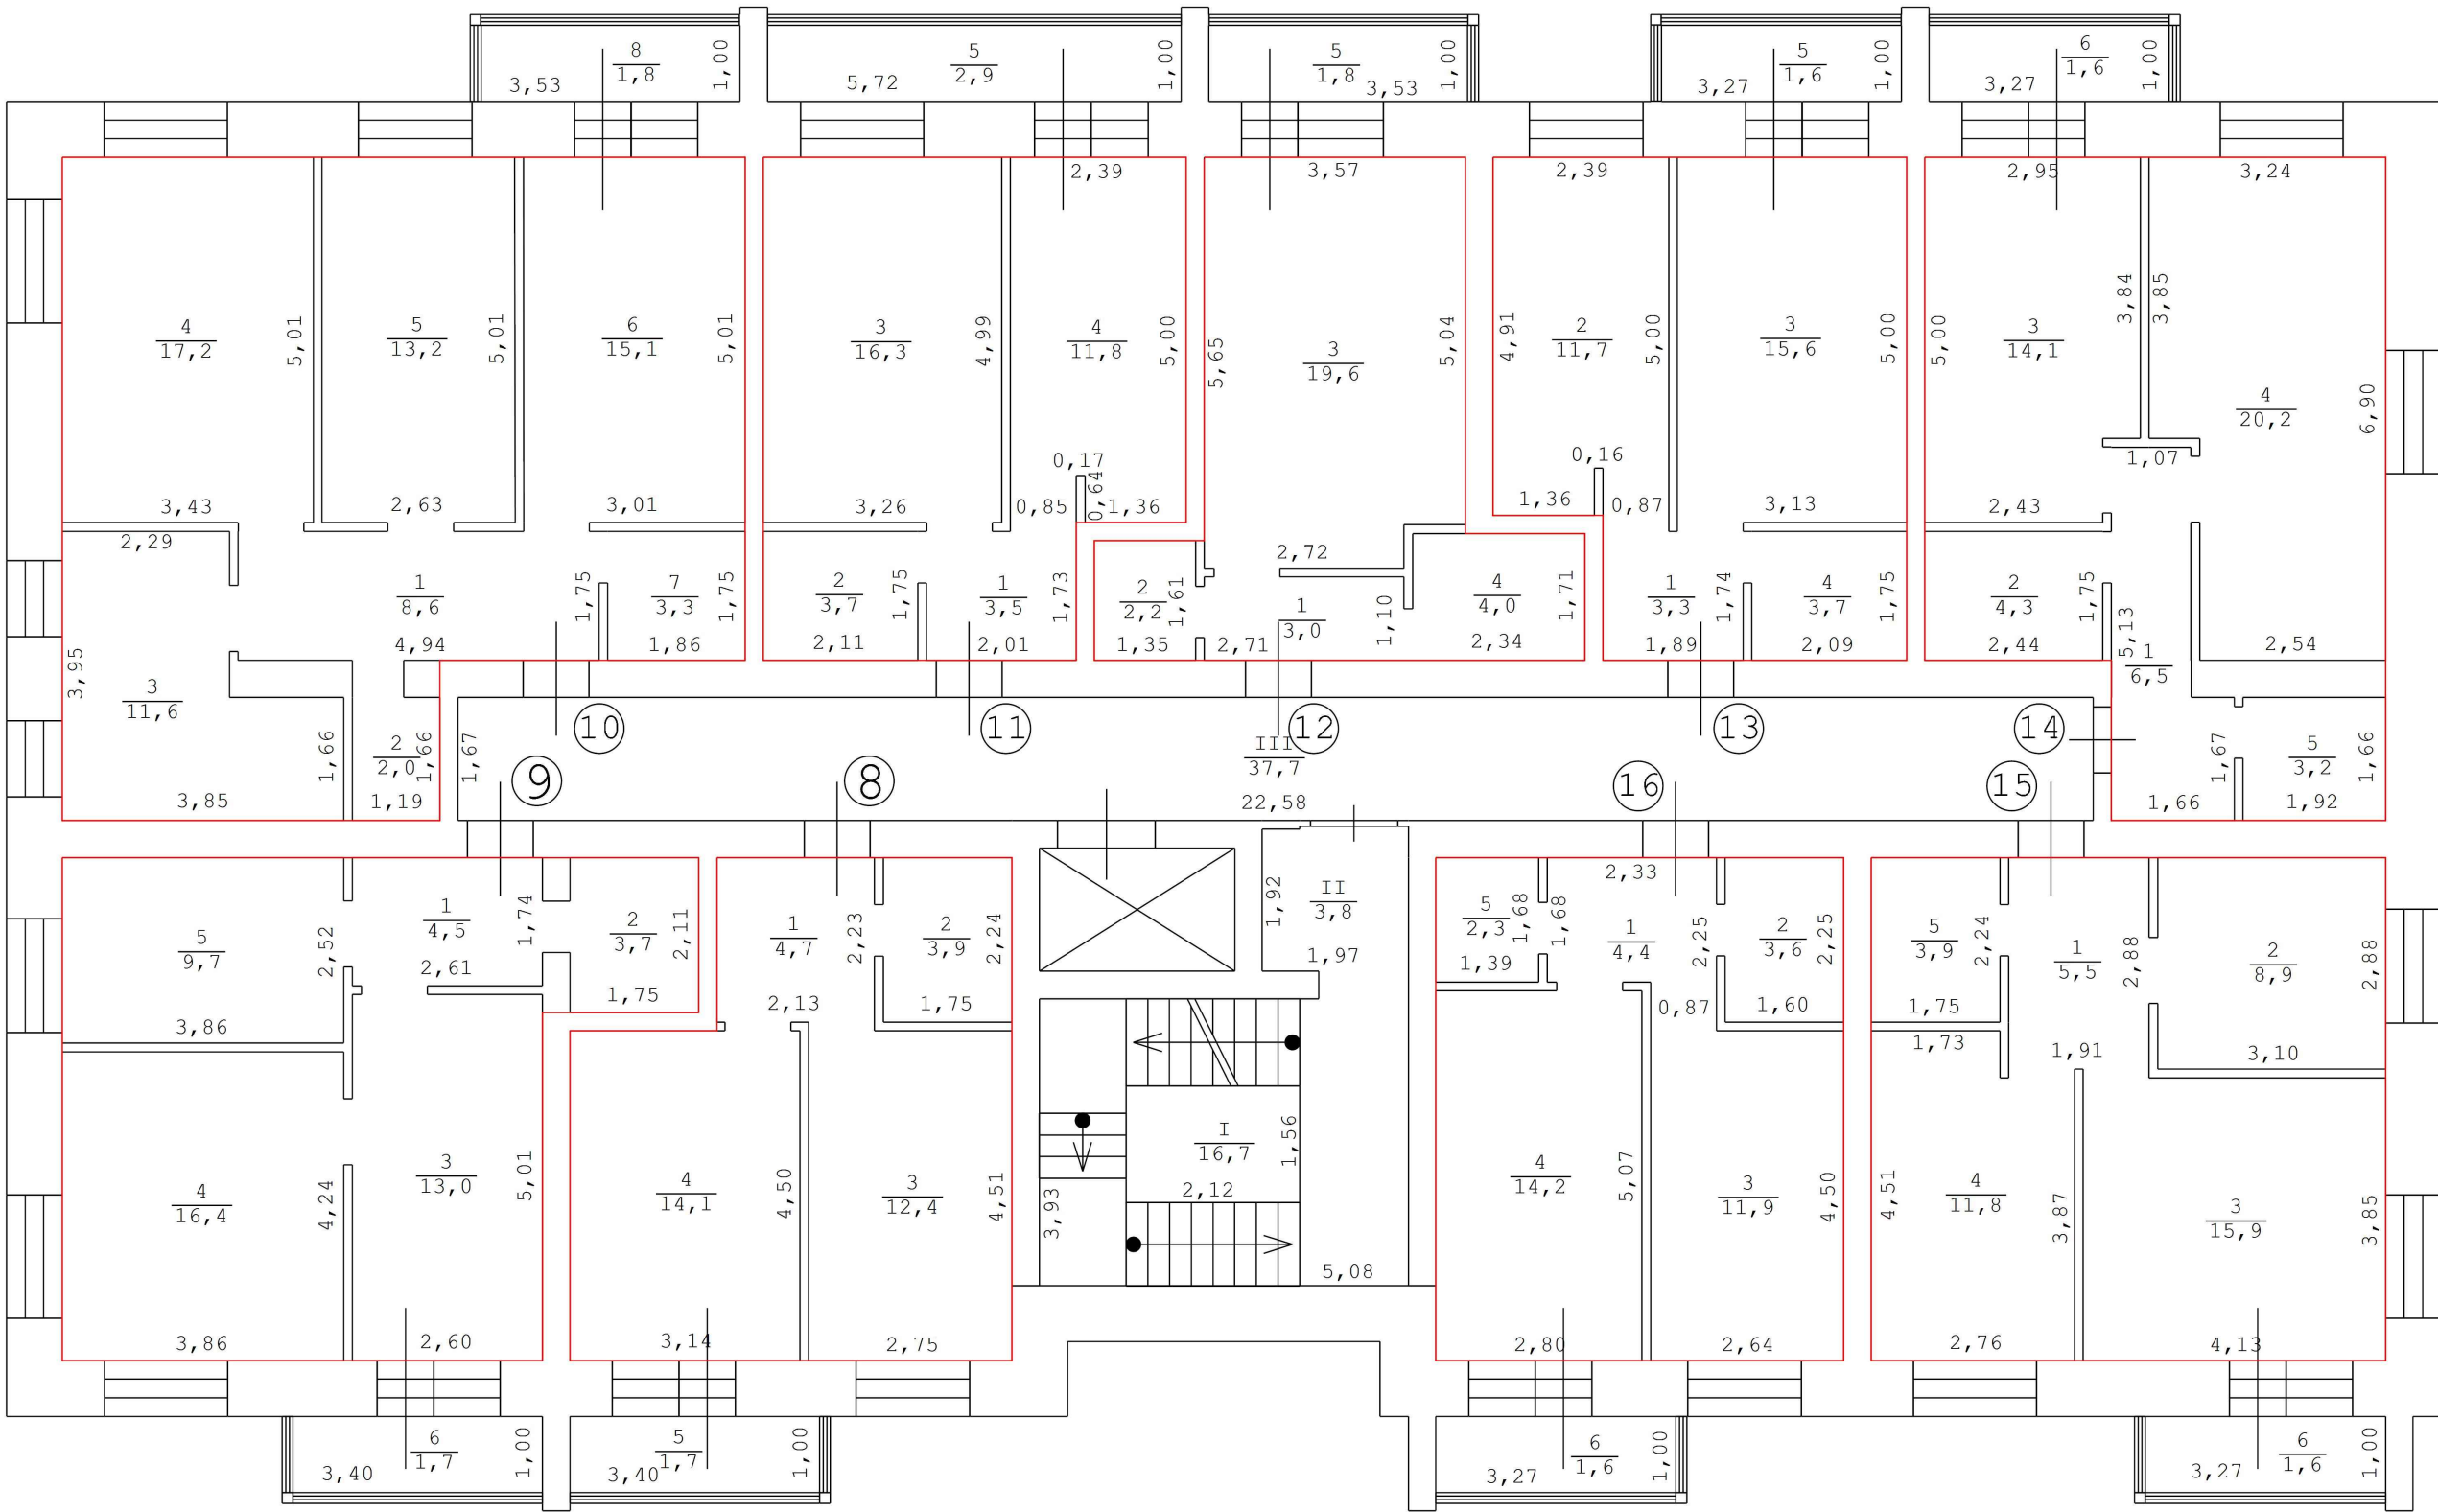

Масштаб 1:100



Условные обозначения:

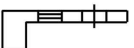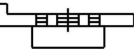
-  - Стена с окном и дверью
-  - Лестница
-  - Дверь остекленная (на балкон, лоджию)

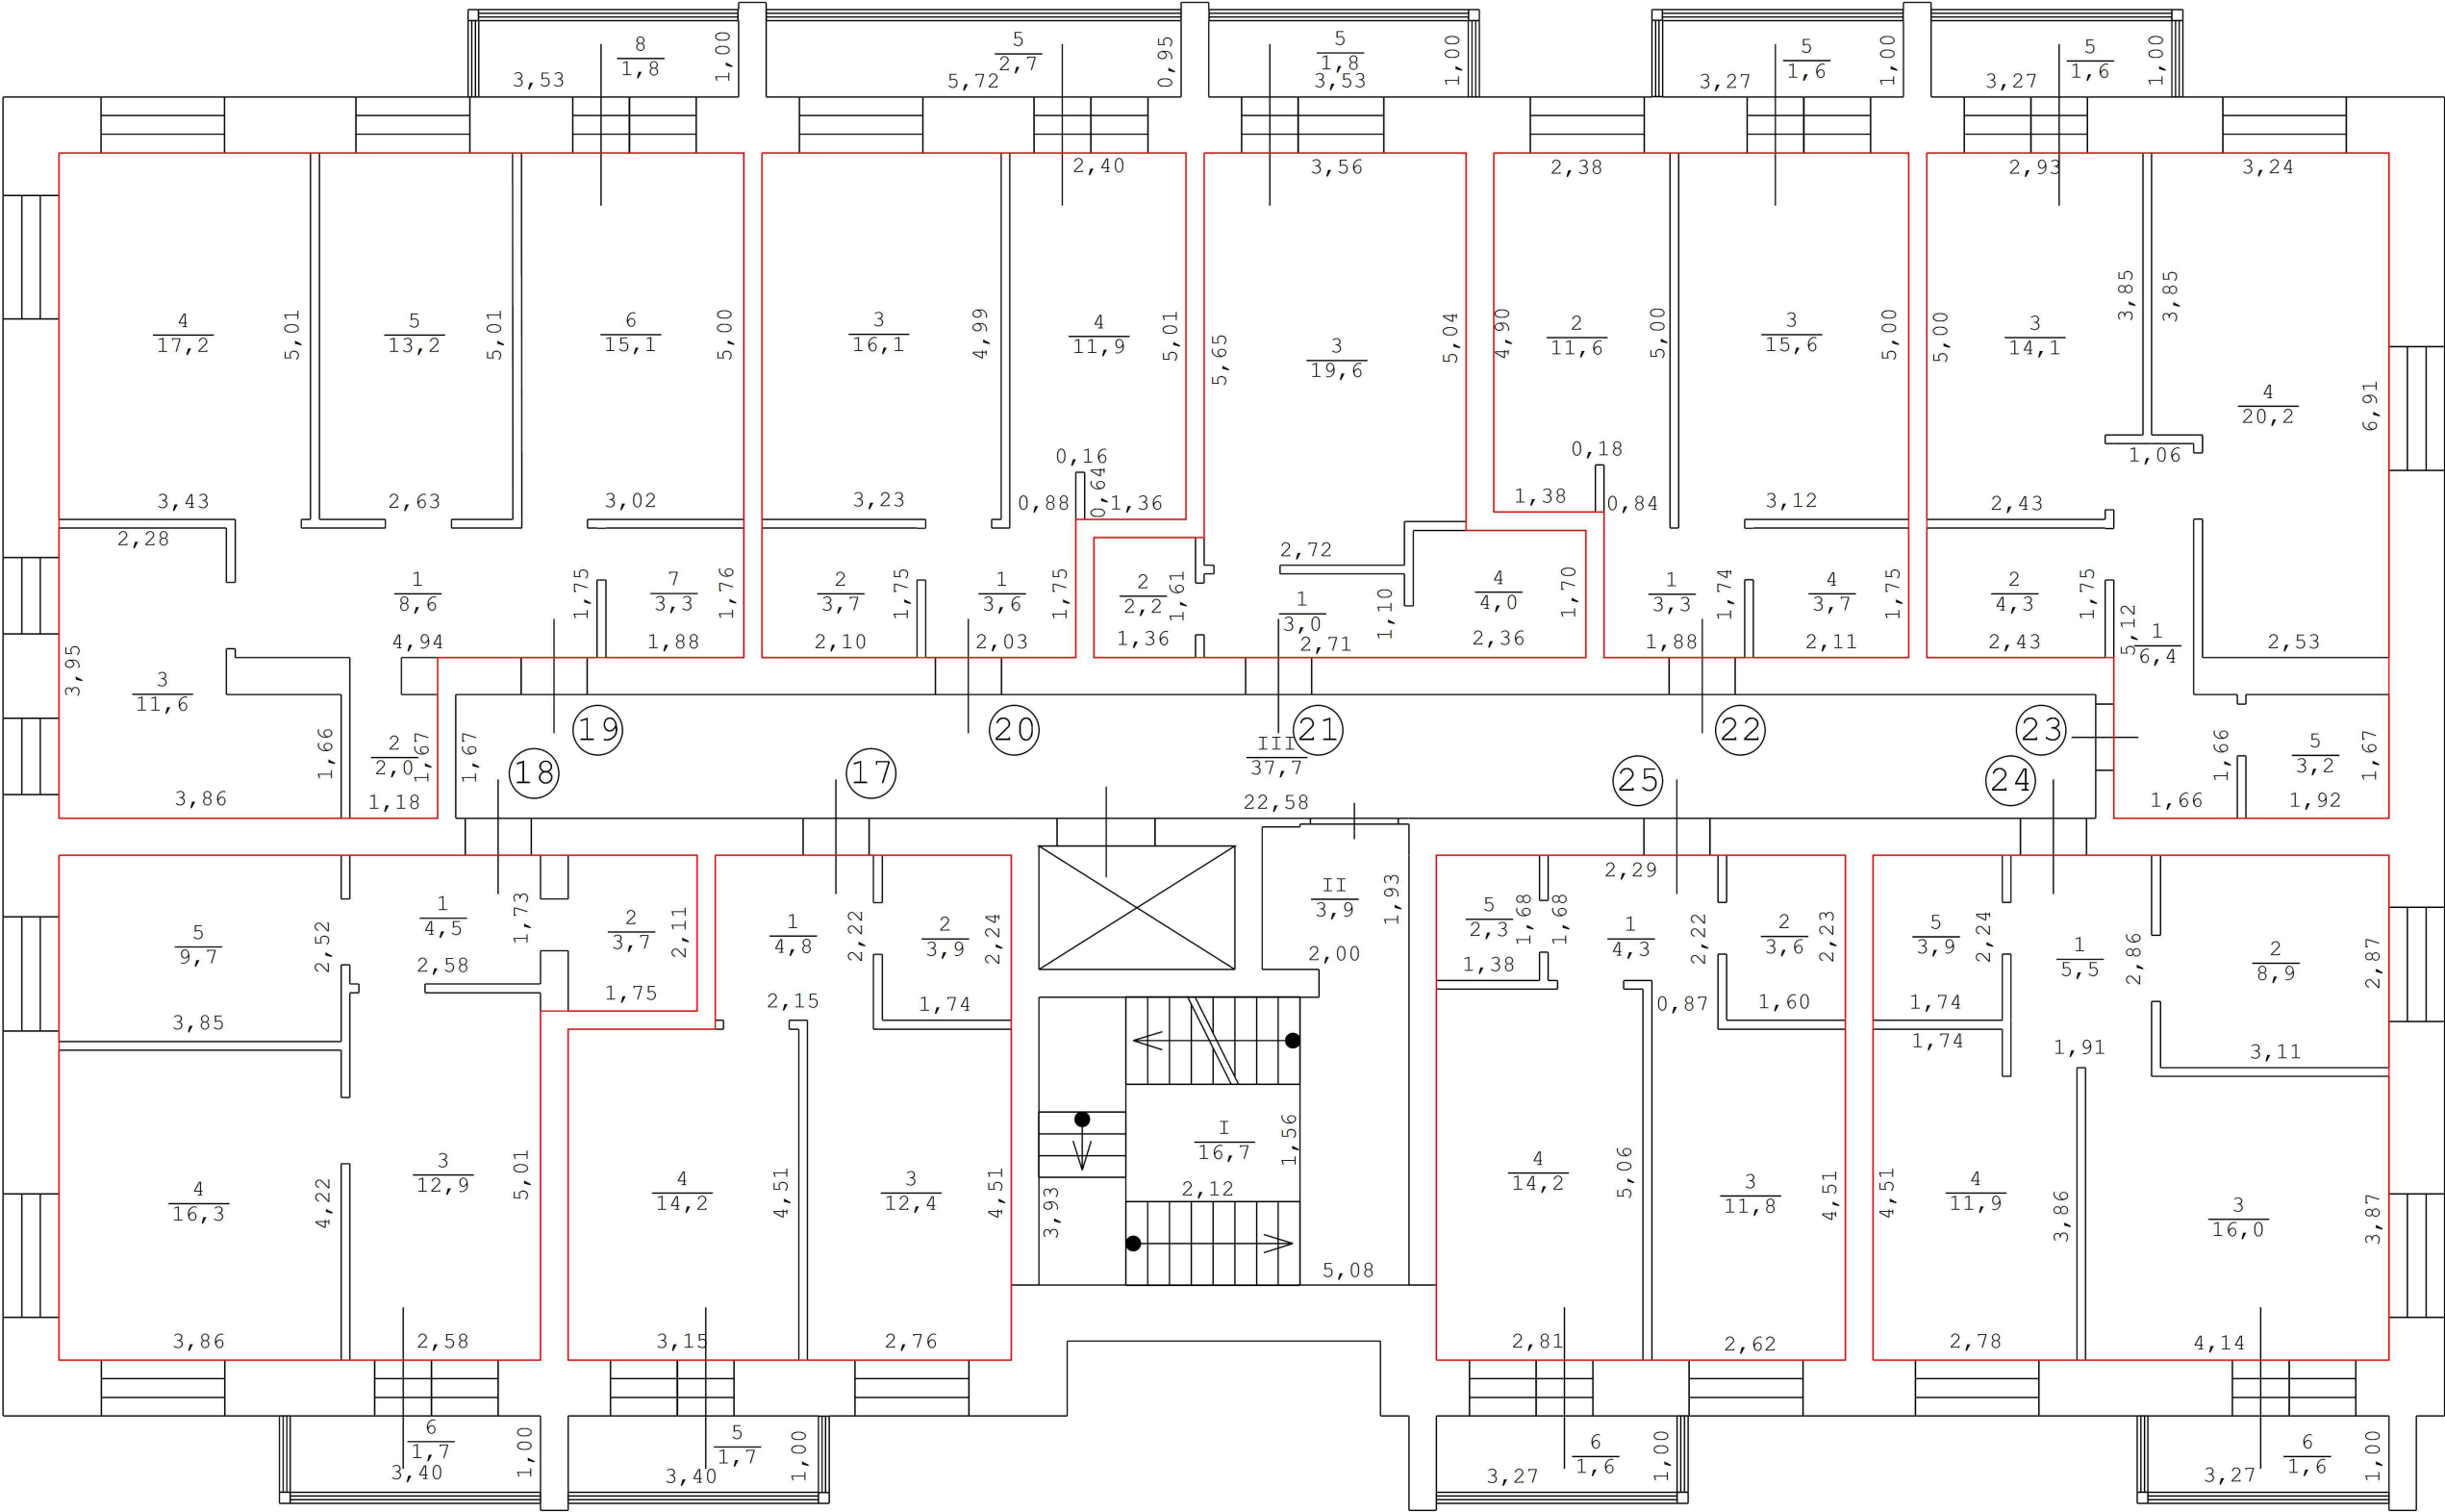

Масштаб 1:100

Условные обозначения:

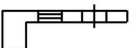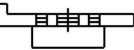-  - Стена с окном и дверью
-  - Лестница
-  - Дверь остекленная (на балкон, лоджию)

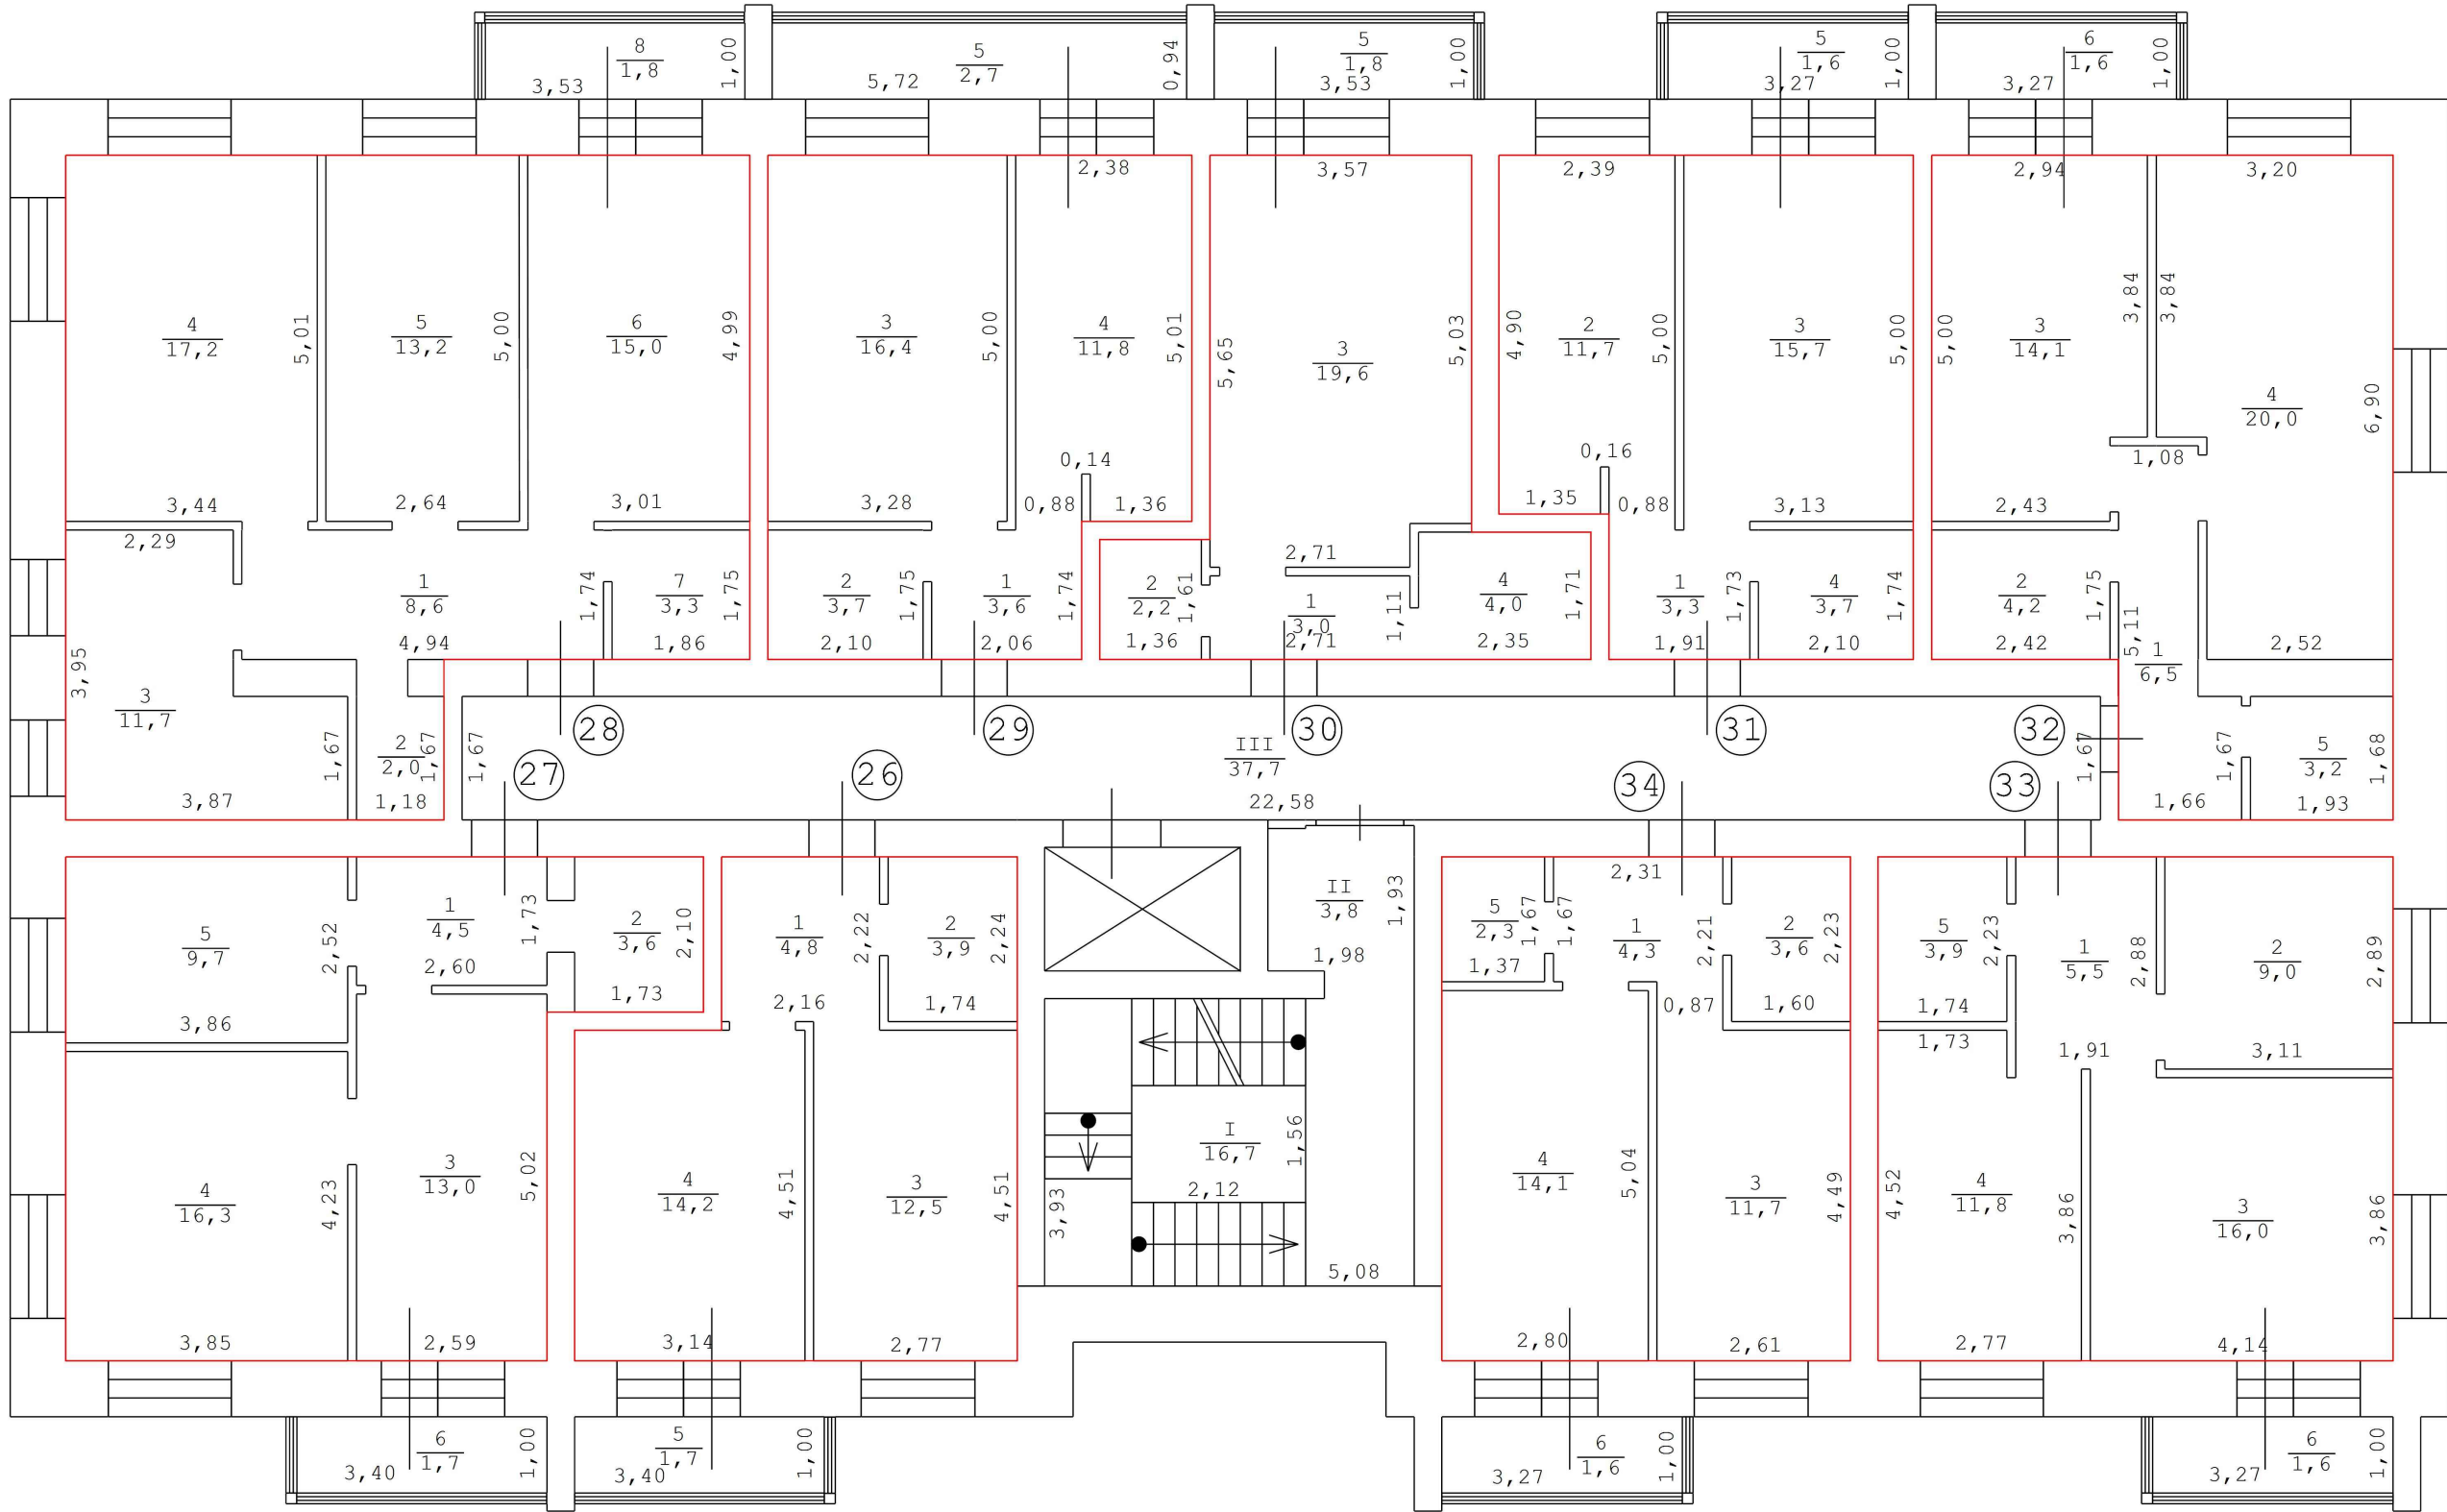


Масштаб 1:100




Условные обозначения:


- Стена с окном и дверью
- Лестница
- Дверь остекленная (на балкон, лоджию)

5 Этаж

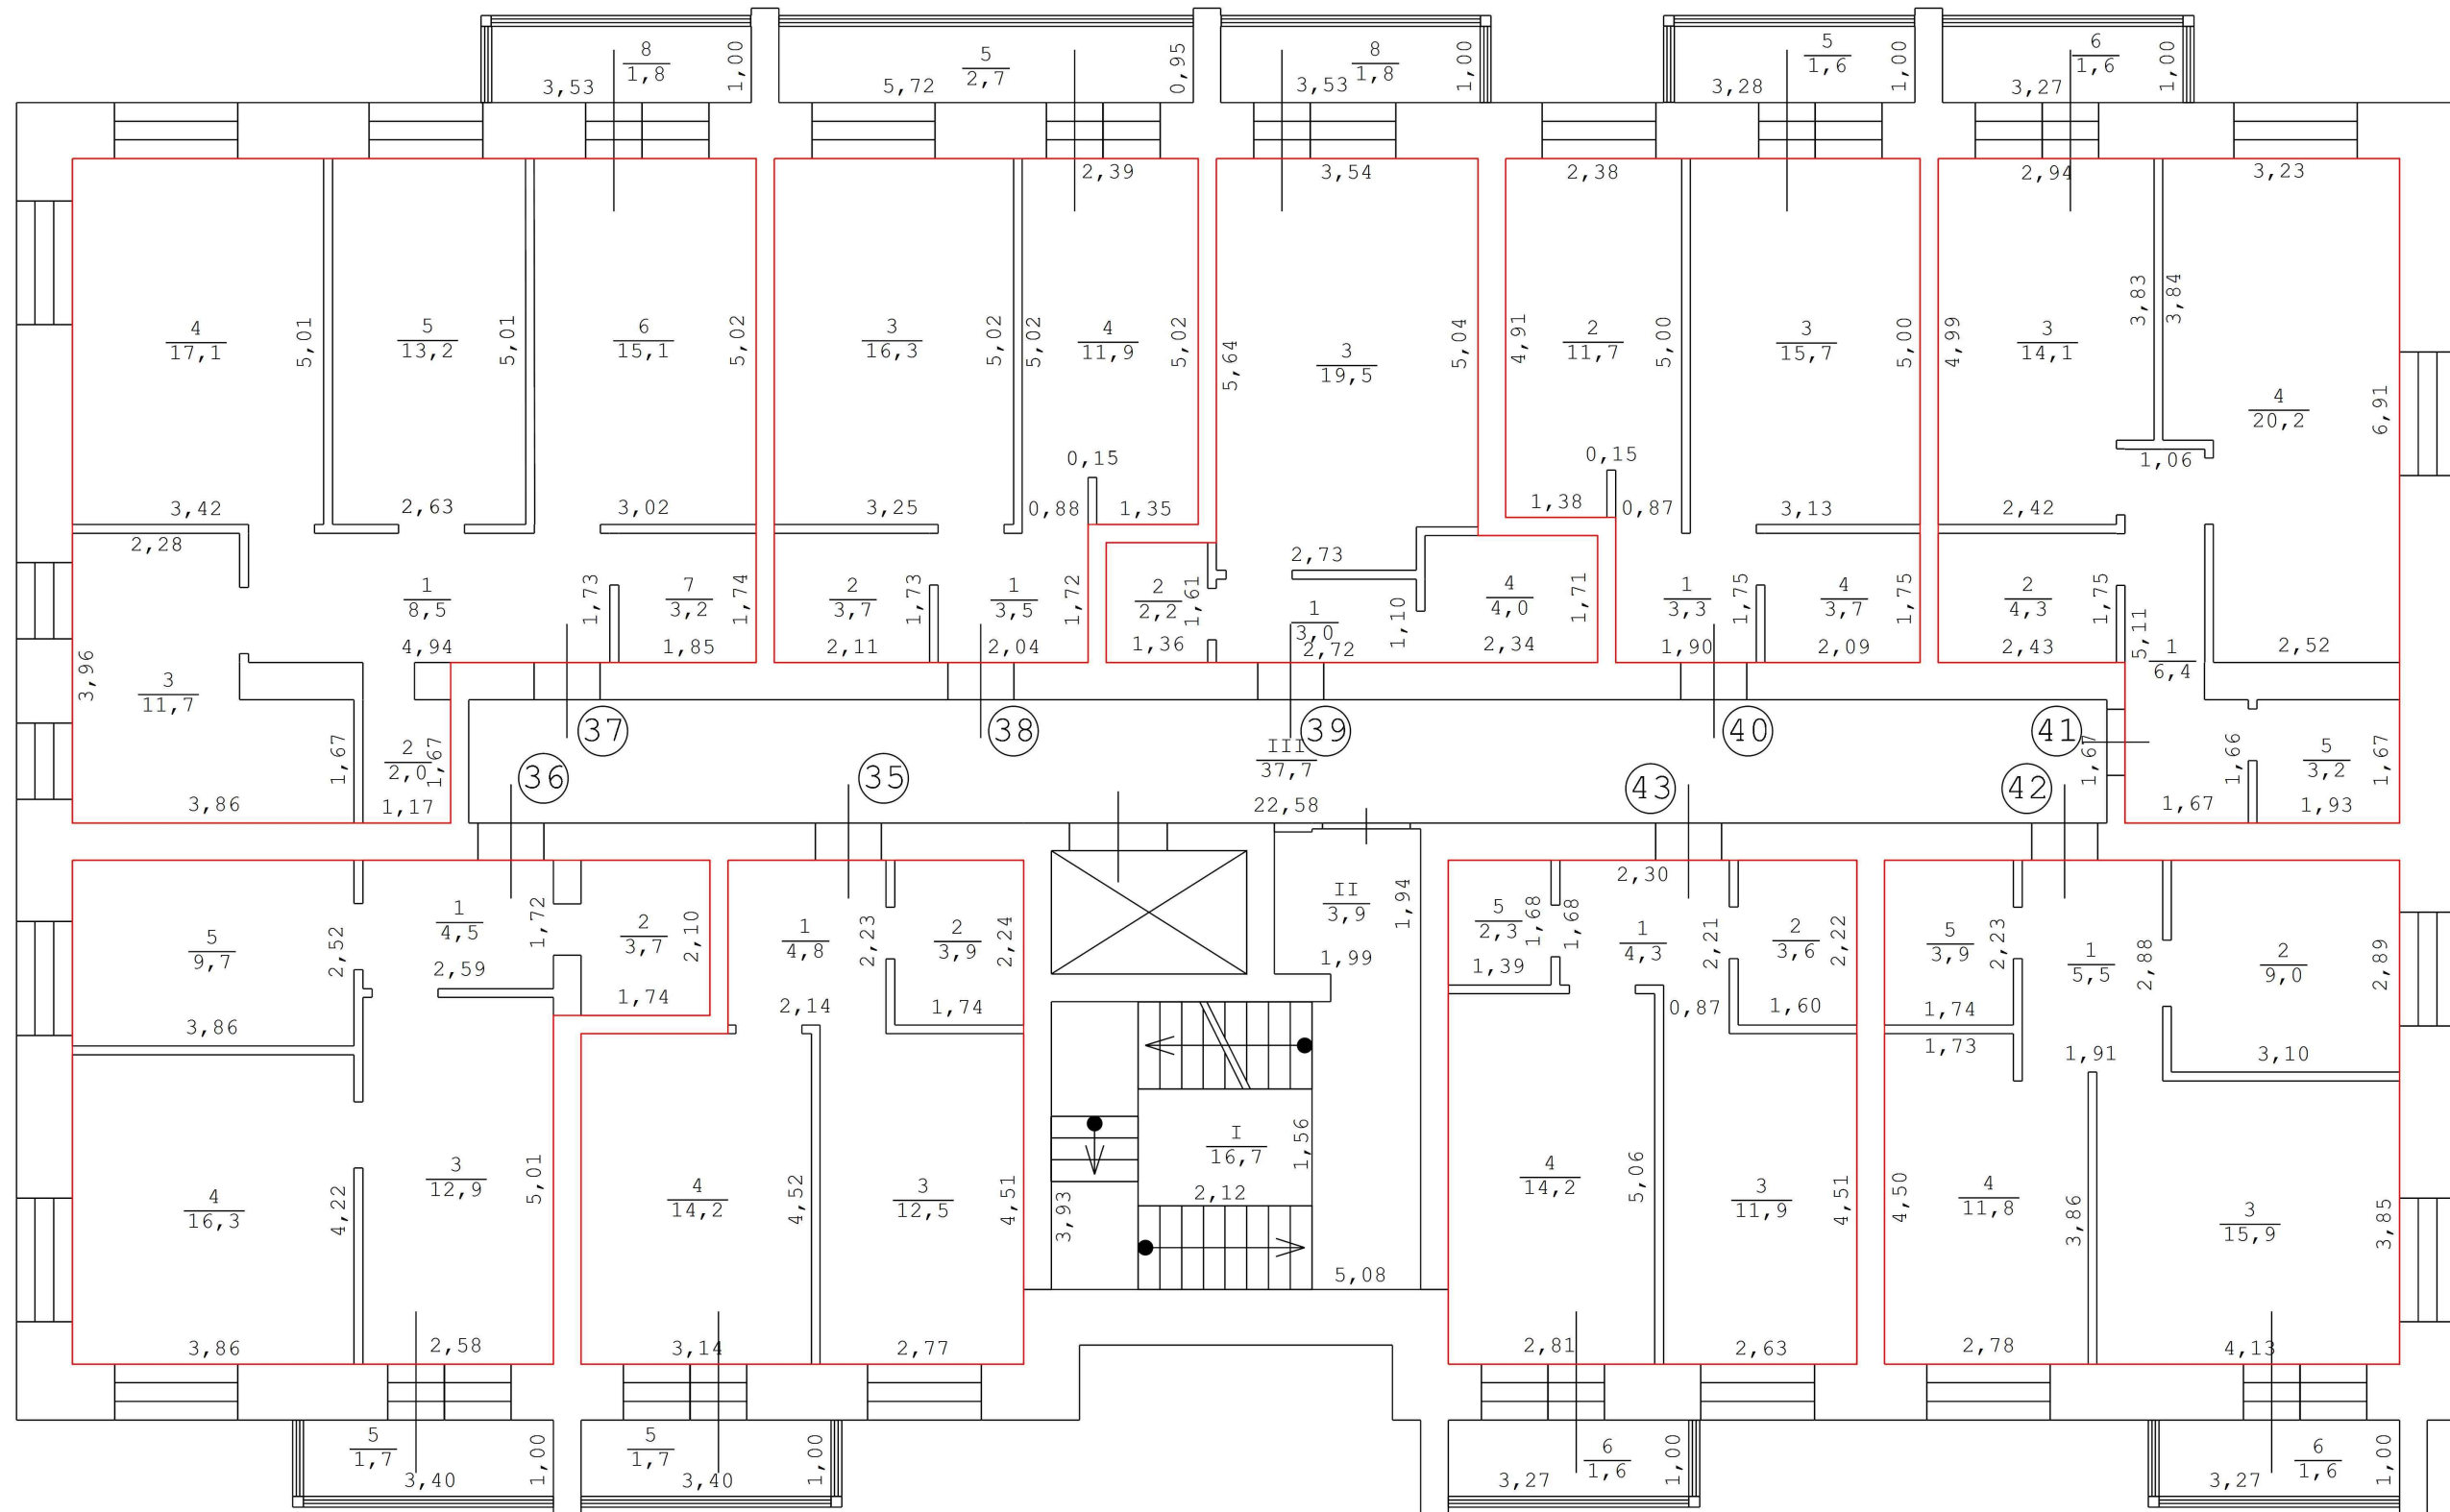


Условные обозначения:

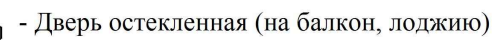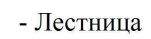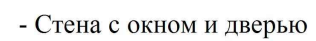


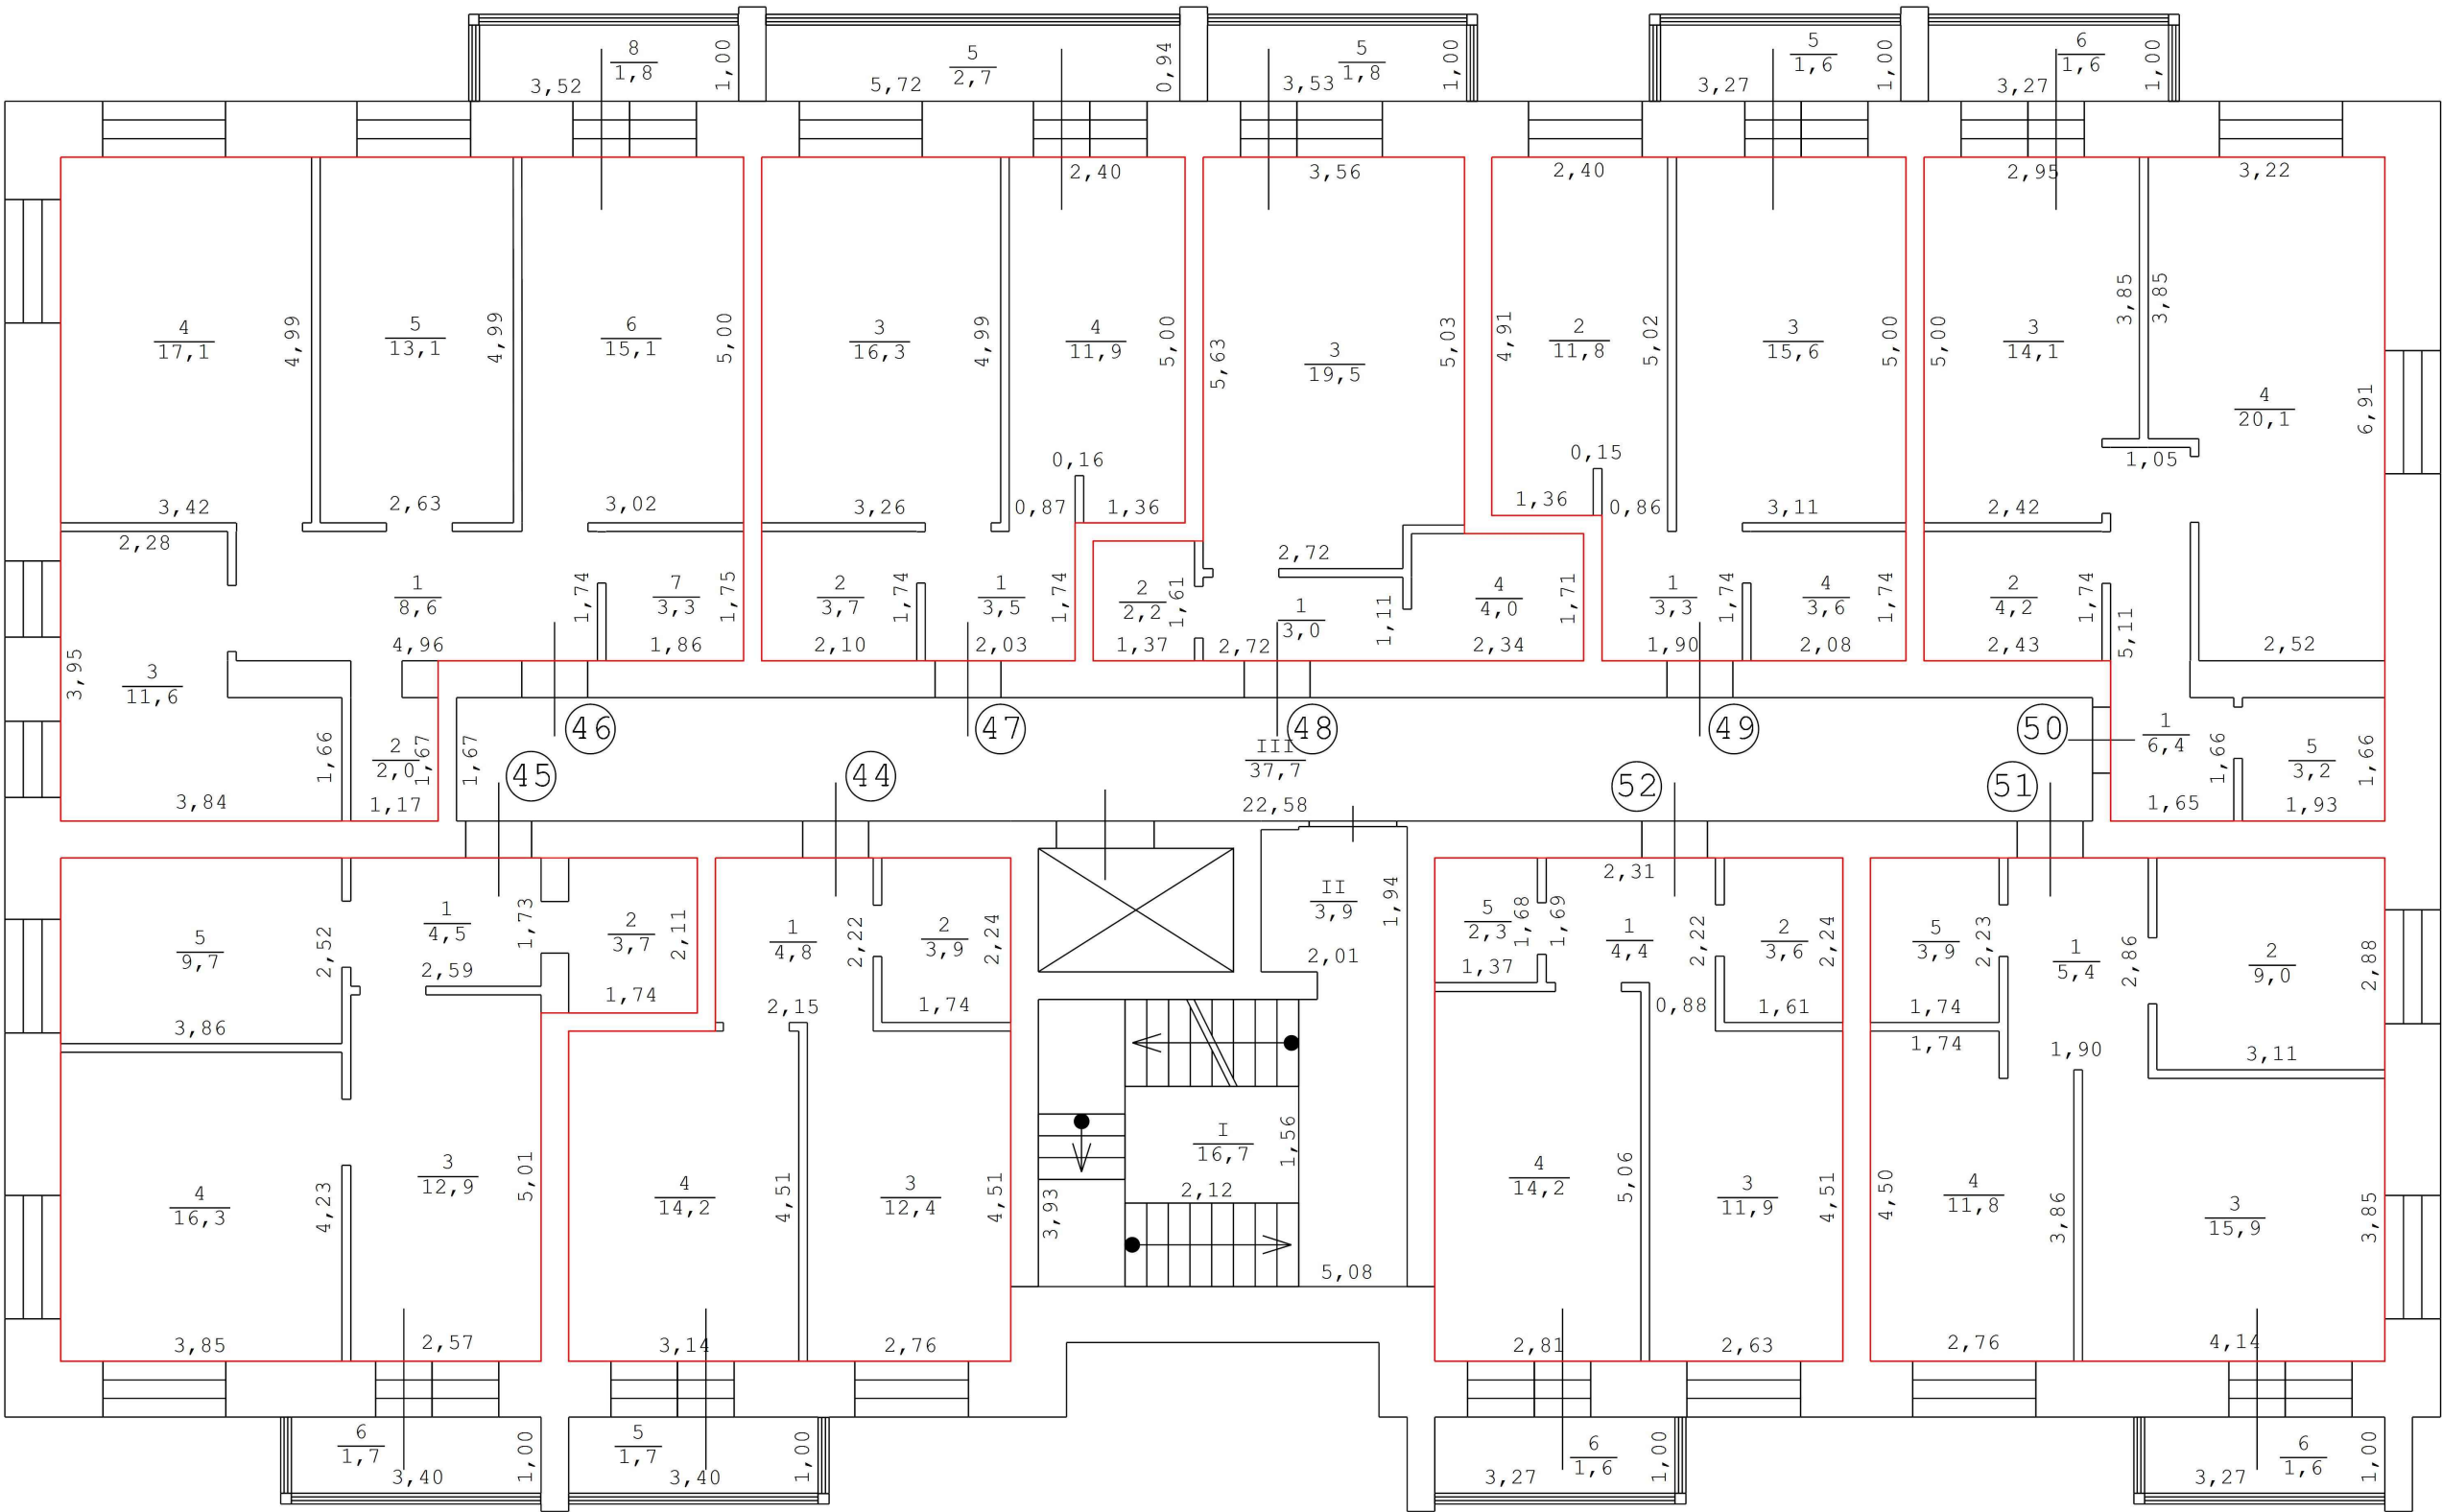


Масштаб 1:100

Условные обозначения:

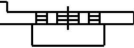-  - Стена с окном и дверью
-  - Лестница
-  - Дверь остекленная (на балкон, лоджию)


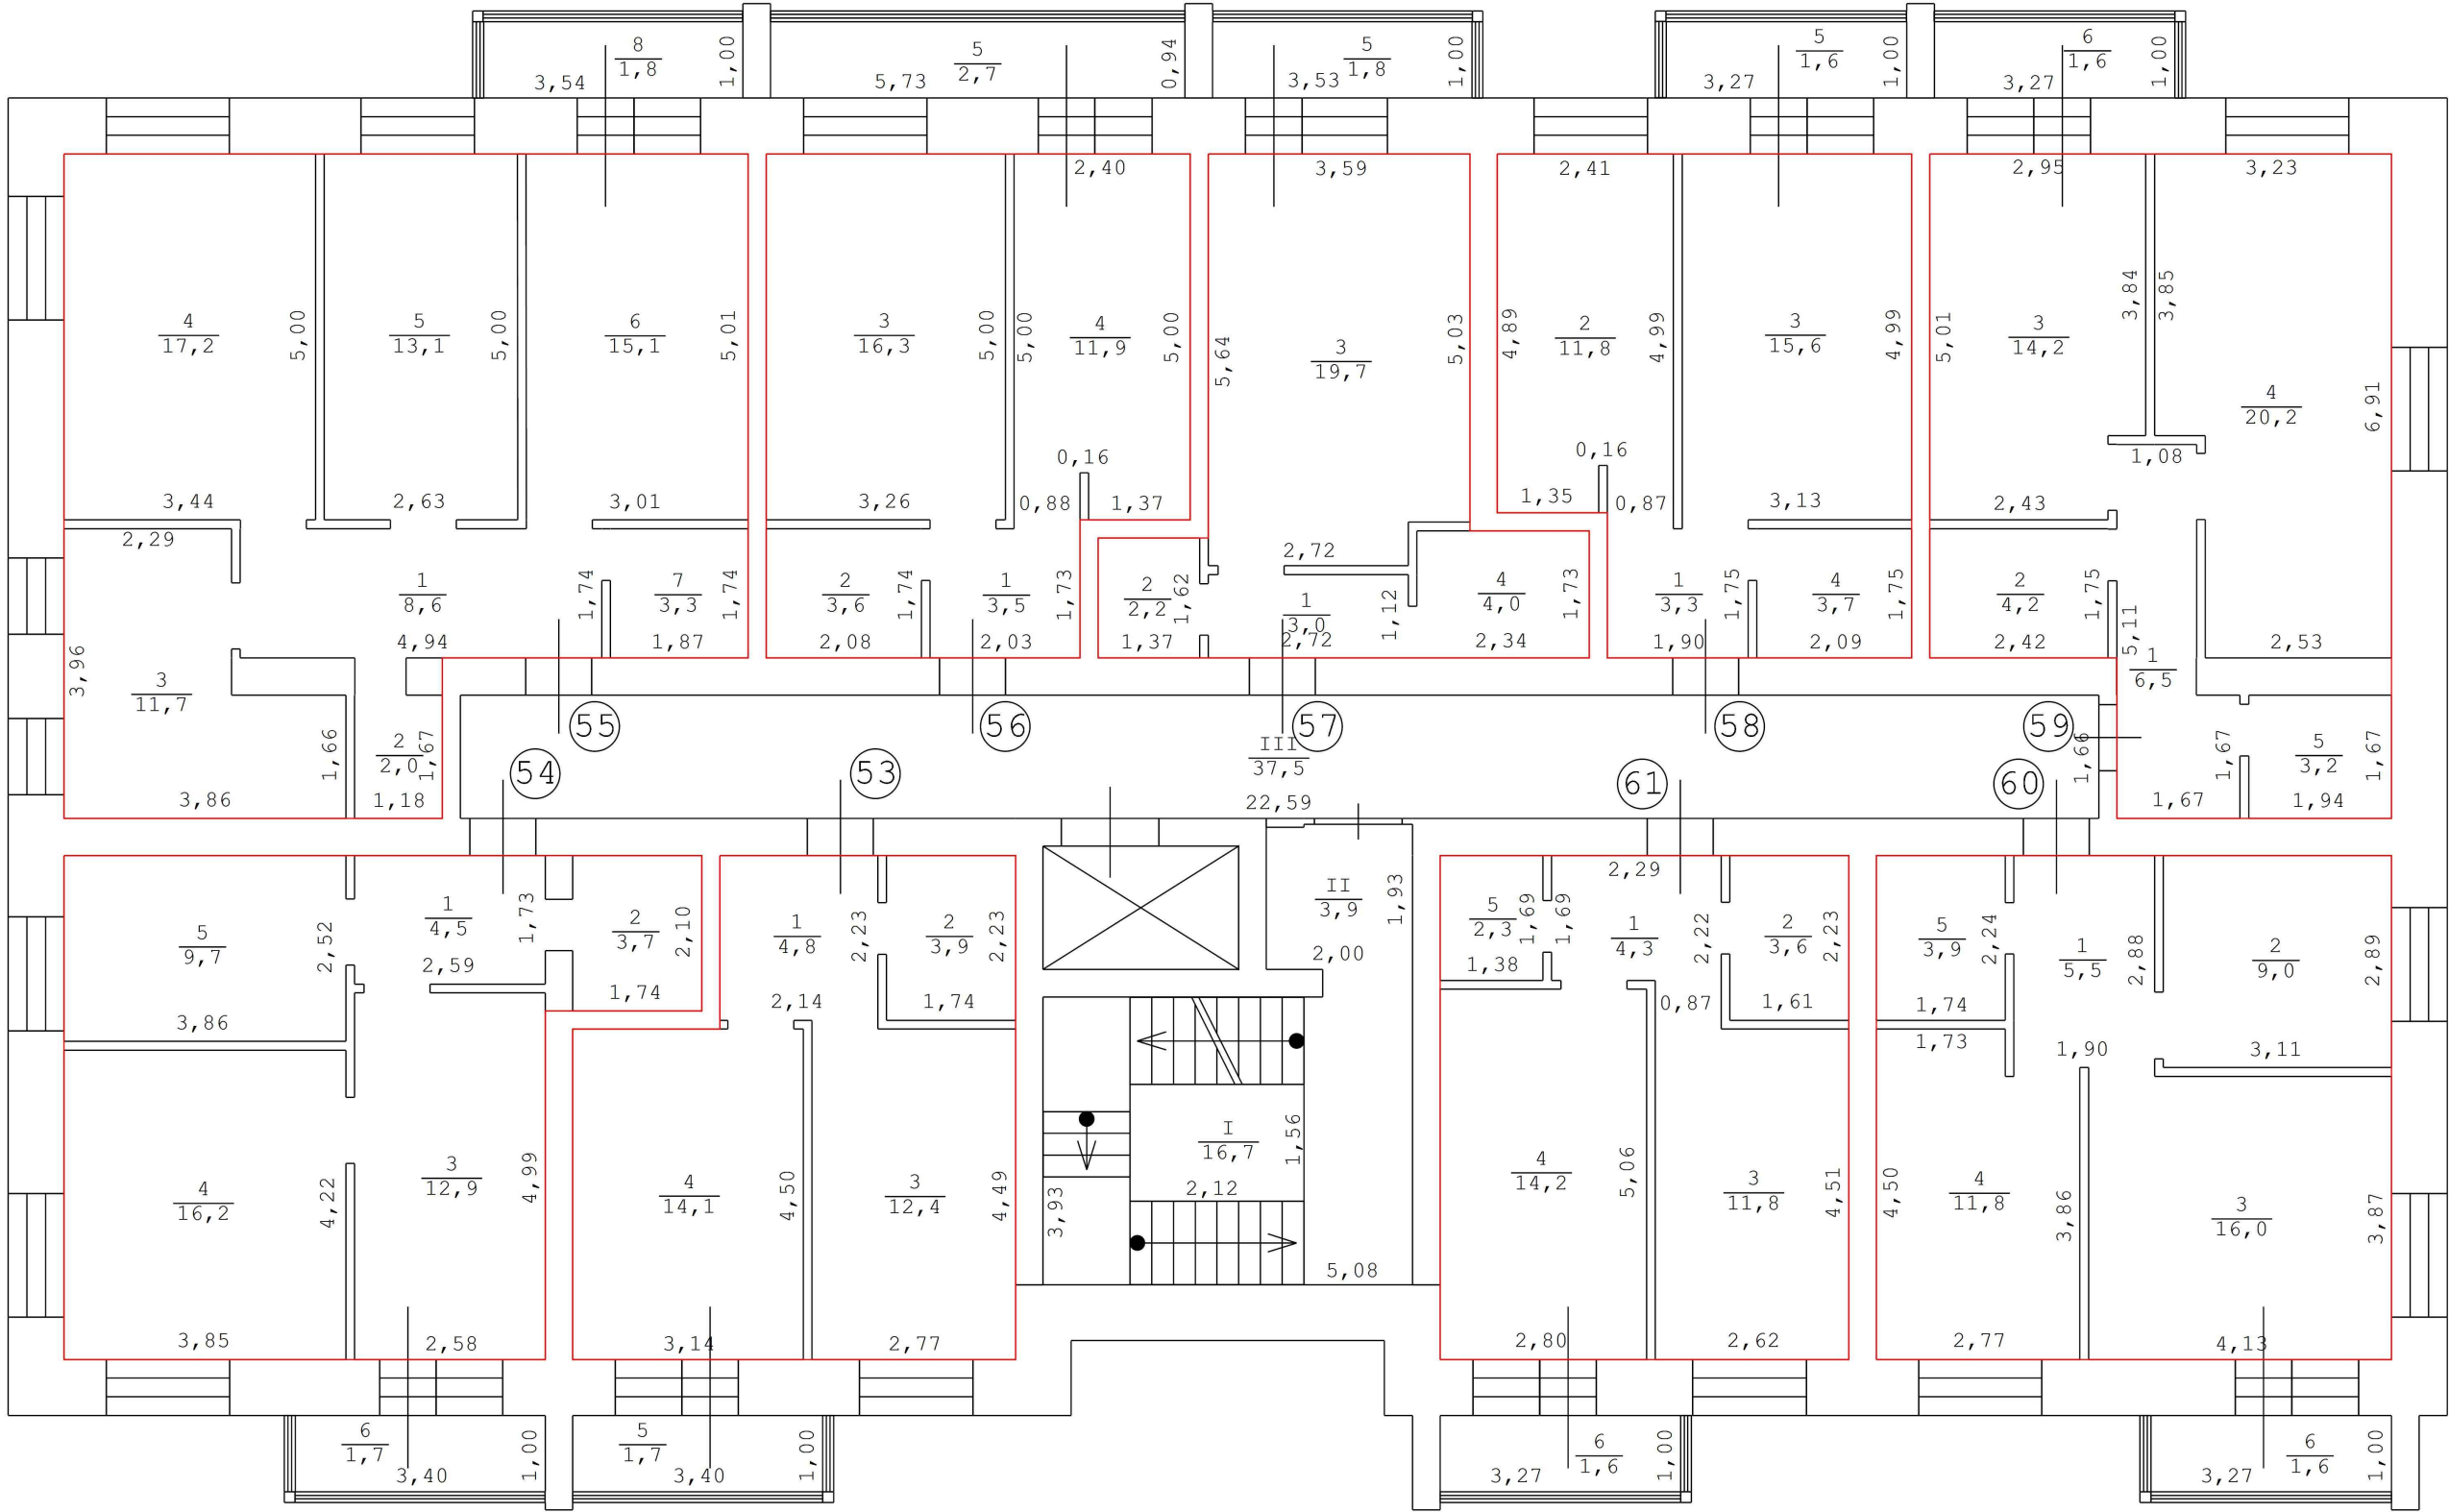


Масштаб 1:100

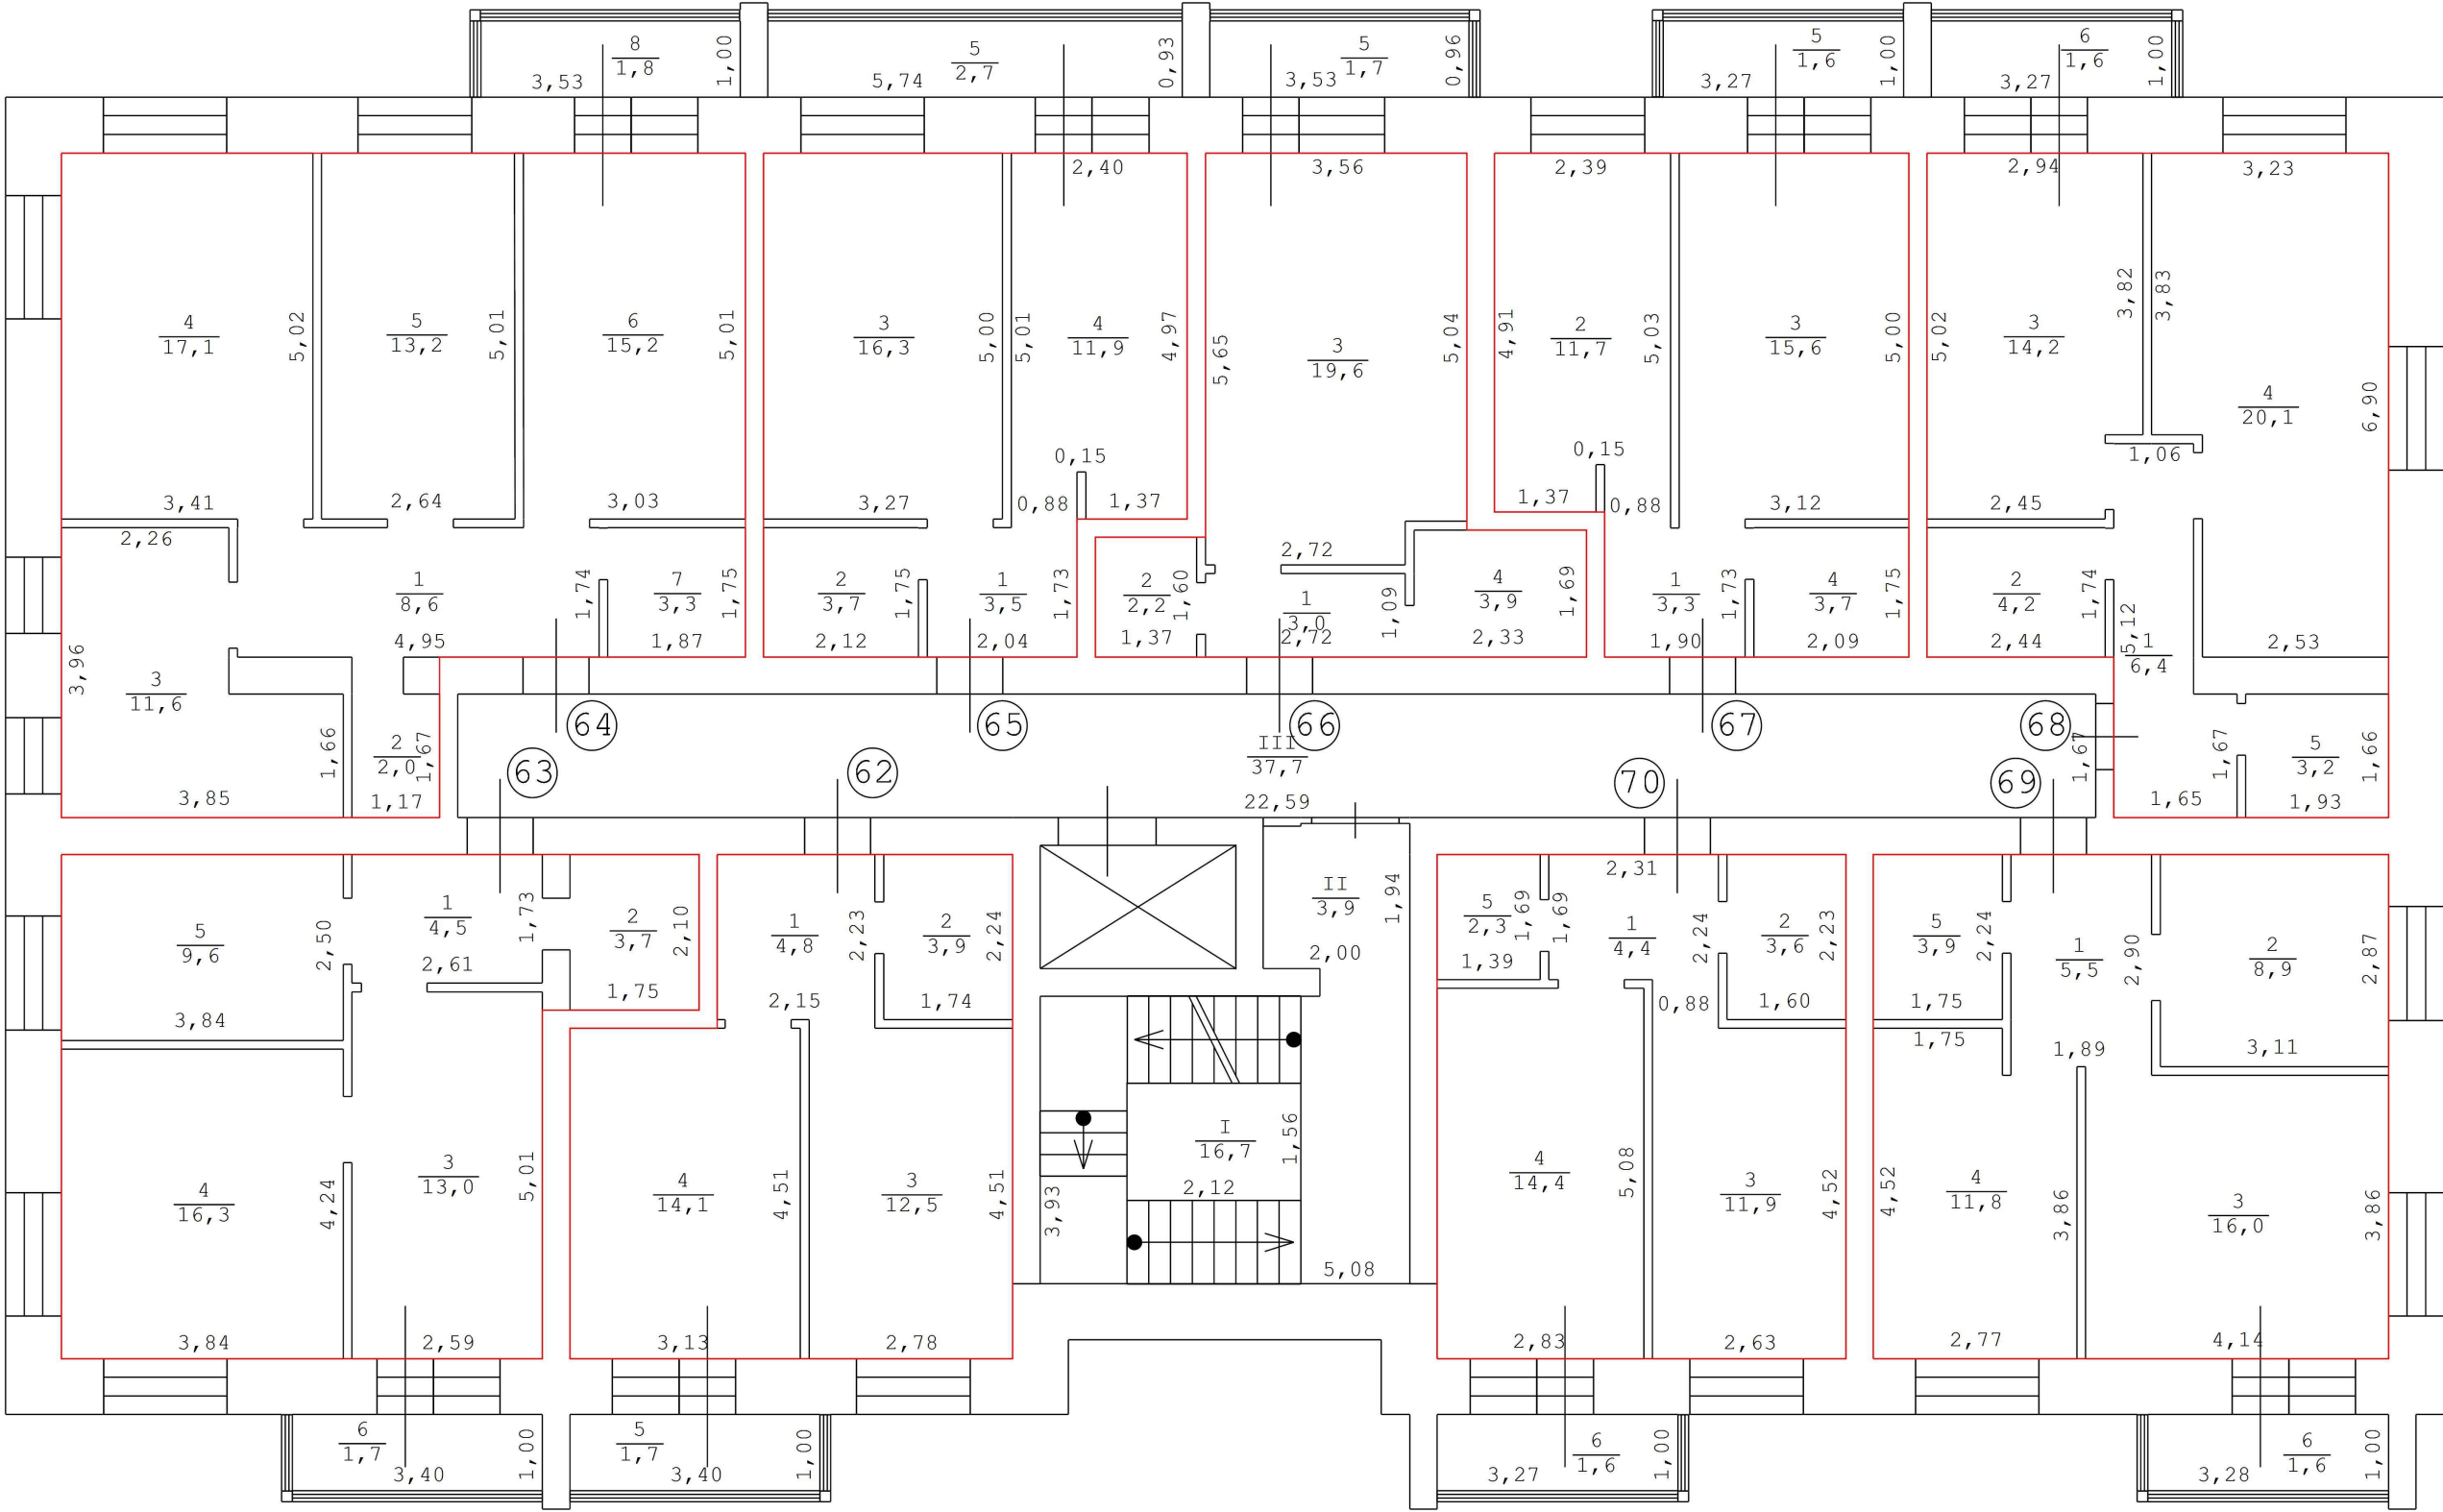


Масштаб 1:100




Условные обозначения:

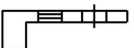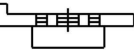-  - Стена с окном и дверью
-  - Лестница
-  - Дверь остекленная (на балкон, лоджию)

9 Этаж

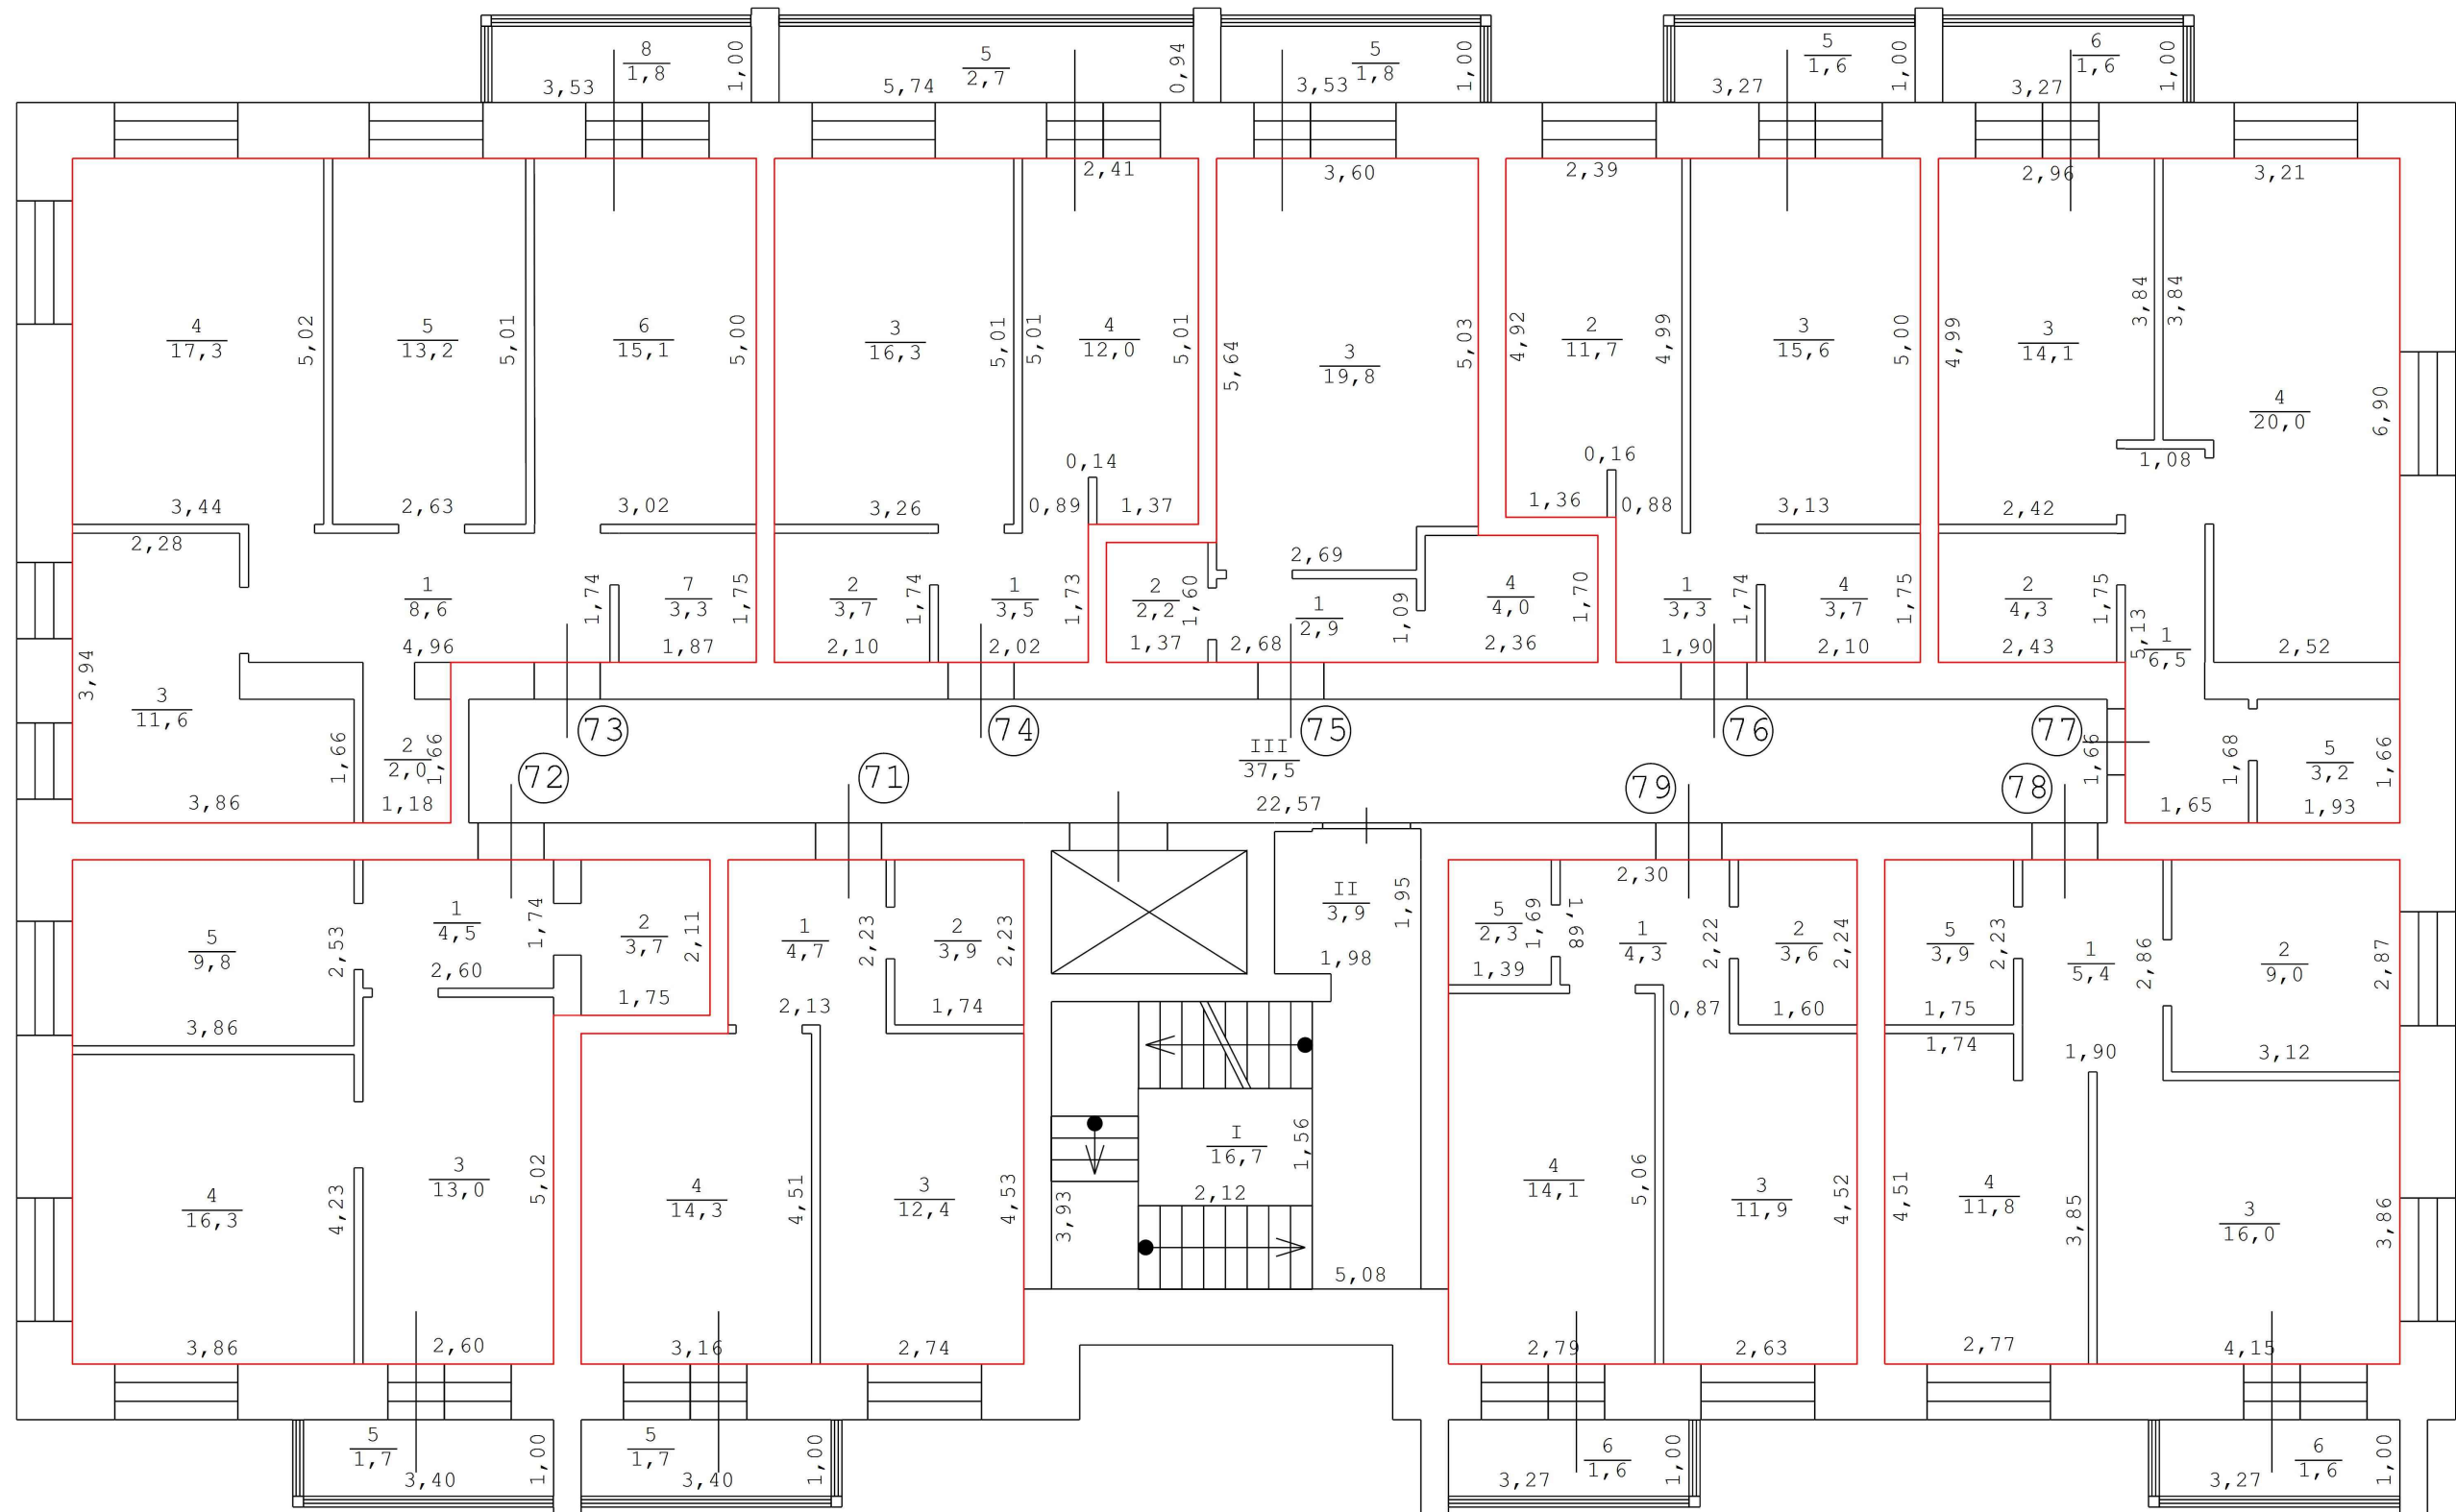

Условные обозначения:

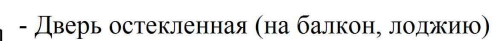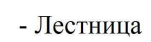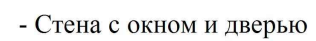

Экспликация к поэтажному плану

Номер помещения	Наименование	Площадь кв. м.	Примечания (площадь квартиры включая площадь балконов и лоджий)
Технический этаж			
пом.3	внеквартирная хозяйственная кладовая жильцов	7.4	-
пом.4	внеквартирная хозяйственная кладовая жильцов	7.4	-
пом.5	внеквартирная хозяйственная кладовая жильцов	4.9	-
пом.6	внеквартирная хозяйственная кладовая жильцов	7.4	-
пом.7	внеквартирная хозяйственная кладовая жильцов	5.0	-
пом.8	внеквартирная хозяйственная кладовая жильцов	3.8	-
пом.9	внеквартирная хозяйственная кладовая жильцов	4.0	-
пом.10	внеквартирная хозяйственная кладовая жильцов	6.1	-
пом.11	внеквартирная хозяйственная кладовая жильцов	6.1	-
пом.12	внеквартирная хозяйственная кладовая жильцов	6.1	-
пом.13	внеквартирная хозяйственная кладовая жильцов	4.0	-
пом.14	внеквартирная хозяйственная кладовая жильцов	4.0	-
пом.15	внеквартирная хозяйственная кладовая жильцов	4.1	-
Итого по техническому этажу общая площадь кладовых		70.3	-
1-й этаж			
1	Квартира №1	35.1	37.0
2	Квартира №2	35.3	38.3
3	Квартира №3	28.8	30.7
4	Квартира №4	34.1	35.9
5	Квартира №5	48.3	50.1
6	Квартира №6	46.1	47.9
7	Квартира №7	36.2	38.0
пом.1	офис	70.2	-
пом.2	офис	60.0	-
Итого по 1 этажу общая площадь квартир		263.9	277.9 включая площадь балконов и лоджий
Итого по 1 этажу общая площадь нежилых помещений		130.2	130.2 включая площадь балконов и лоджий
2-й этаж			
8	Квартира №8	35.1	36.8
9	Квартира №9	47.3	49.0
10	Квартира №10	71.0	72.8
11	Квартира №11	35.3	38.2
12	Квартира №12	28.8	30.6
13	Квартира №13	34.3	35.9
14	Квартира №14	48.3	49.9
15	Квартира №15	46.0	47.6
16	Квартира №16	36.4	38.0
Итого по 2 этажу общая площадь квартир		382.5	398.8 включая площадь балконов и лоджий

3-й этаж			
17	Квартира №17	35.3	37.0
18	Квартира №18	47.1	48.8
19	Квартира №19	71.0	72.8
20	Квартира №20	35.3	38.0
21	Квартира №21	28.8	30.6
22	Квартира №22	34.2	35.8
23	Квартира №23	48.2	49.8
24	Квартира №24	46.2	47.8
25	Квартира №25	36.2	37.8
Итого по 3 этажу общая площадь квартир		382.3	398.4 включая площадь балконов и лоджий
4-й этаж			
26	Квартира №26	35.4	37.1
27	Квартира №27	47.1	48.8
28	Квартира №28	71.0	72.8
29	Квартира №29	35.5	38.2
30	Квартира №30	28.8	30.6
31	Квартира №31	34.4	36.0
32	Квартира №32	48.0	49.6
33	Квартира №33	46.2	47.8
34	Квартира №34	36.0	37.6
Итого по 4 этажу общая площадь квартир		382.4	398.5 включая площадь балконов и лоджий
5-й этаж			
35	Квартира №35	35.4	37.1
36	Квартира №36	47.1	48.8
37	Квартира №37	70.8	72,6
38	Квартира №38	35.4	38.1
39	Квартира №39	28.7	30.5
40	Квартира №40	34.4	36.0
41	Квартира №41	48.2	49.8
42	Квартира №42	46.1	47.7
43	Квартира №43	36.3	37.9
Итого по 5 этажу общая площадь квартир		382.4	398.5 включая площадь балконов и лоджий
6-й этаж			
44	Квартира №44	35.3	37.0
45	Квартира №45	47.1	48.8
46	Квартира №46	70.8	72.6
47	Квартира №47	35.4	38.1
48	Квартира №48	28.7	30.5
49	Квартира №49	34.3	35.9
50	Квартира №50	48.0	49.6
51	Квартира №51	46.0	47.6
52	Квартира №52	36.4	38.0
Итого по 6 этажу общая площадь квартир		382.0	398.1 включая площадь балконов и лоджий
7-й этаж			
53	Квартира №53	35.2	36.9
54	Квартира №54	47.0	48.7
55	Квартира №55	71.0	72.8
56	Квартира №56	35.3	38.0
57	Квартира №57	28.9	30.7
58	Квартира №58	34.4	36.0
59	Квартира №59	48.3	49.9
60	Квартира №60	46.2	47.8
61	Квартира №61	36.2	37.8

Итого по 7 этажу общая площадь квартир		382.5	398.6 включая площадь балконов и лоджий
8-й этаж			
62	Квартира №62	35.3	37.0
63	Квартира №63	47.1	48.8
64	Квартира №64	71.0	72.8
65	Квартира №65	35.4	38.1
66	Квартира №66	28.7	30.4
67	Квартира №67	34.3	35.9
68	Квартира №68	48.1	49.7
69	Квартира №69	46.1	47.7
70	Квартира №70	36.6	38.2
Итого по 8 этажу общая площадь квартир		382.6	398.6 включая площадь балконов и лоджий
9-й этаж			
71	Квартира №71	35.3	37.0
72	Квартира №72	47.3	49.0
73	Квартира №73	71.1	72.9
74	Квартира №74	35.5	38.2
75	Квартира №75	28.9	30.7
76	Квартира №76	34.3	35.9
77	Квартира №77	48.1	49.7
78	Квартира №78	46.1	47.7
79	Квартира №79	36.2	37.8
Итого по 9 этажу общая площадь квартир		382.8	398.9 включая площадь балконов и лоджий
Итого общая площадь квартир (количество квартир 79)		3323.4	3466.4 включая площадь балконов и лоджий
Места общего пользования (МОП)			
V	тепловой пункт	28.8	технический этаж
VI	электрощитовая	17.4	технический этаж
XI	насосная	4.8	технический этаж
XII	насосная	13.9	технический этаж
VIII	КУИ	3.0	1 этаж
Итого МОП		67.9	-
Общая площадь нежилых помещений (количество помещений 15)		200.5 В том числе: кладовые (13 шт.) – 70.3 офисы (2 шт.) – 130.2	
Итого общая площадь нежилых помещений, включая МОП		268.4	
Общая площадь здания, вычисленная в соответствии с Приказом Росреестра № П/0393 от 23.10.2020 «Об утверждении требований к точности и методам определения координат характерных точек границ земельного участка, требований к точности и методам определения координат характерных точек контура здания, сооружения или объекта незавершенного строительства на земельном участке, а также требований к определению площади здания, сооружения, помещения, машино-места»		5365.5	

РАЗРЕШЕНИЕ НА СТРОИТЕЛЬСТВО

Раздел 1. Реквизиты разрешения на строительство	
1.1. Дата разрешения на строительство	04.07.2023г.
1.2. Номер разрешения на строительство	75-32-33-2023
1.3. Наименование органа (организации)	Администрация городского округа «город Чита»
1.4. Срок действия настоящего разрешения	04.10.2025г.
1.5. Дата внесения изменений или исправлений	11.06.2024г.
Раздел 2. Информация о застройщике	
2.1. Сведения о физическом лице или индивидуальном предпринимателе	
2.1.1. Фамилия:	
2.1.2. Имя:	
2.1.3. Отчество	
2.1.4. ИНН:	
2.1.5. ОГРНИП	
2.2. Сведения о юридическом лице	
2.2.1. Полное наименование	Акционерное общество Специализированный застройщик «Региональное управление строительства»
2.2.2. ИНН:	7530008329
2.2.3. ОГРН:	1027501178022
Раздел 3. Информация об объекте капитального строительства	
3.1. Наименование объекта капитального строительства (этапа) в соответствии с проектной документацией:	Многоквартирный многоэтажный жилой дом с нежилыми помещениями по ул.Ивана Артеменко,1 в г.Чите
3.2. Вид выполняемых работ в отношении объекта капитального строительства в соответствии с проектной документацией	Строительство
3.3. Адрес (местоположение) объекта капитального строительства	
3.3.1. Субъект Российской Федерации:	Забайкальский край

3.3.2. Муниципальный район, муниципальный округ, городской округ или внутригородская территория (для городов федерального значения) в составе субъекта Российской Федерации, федеральная территория:	городской округ «Город Чита»
3.3.3. Городское или сельское поселение в составе муниципального района (для муниципального района) или внутригородского района городского округа (за исключением зданий, строений, сооружений, расположенных на федеральных территориях):	
3.3.4. Тип и наименование населенного пункта:	город Чита
3.3.5. Наименование элемента планировочной структуры:	
3.3.6. Наименование элемента улично-дорожной сети:	улица Ивана Артеменко
3.3.7. Тип и номер здания (сооружения):	Дом 1
Раздел 4. Информация о земельном участке	
4.1. Кадастровый номер земельного участка (земельных участков), в границах которого (которых) расположен или планируется расположение объекта капитального строительства	75:32:030646:1874
4.2. Площадь земельного участка (земельных участков), в границах которого (которых) расположен или планируется расположение объекта капитального строительства	1911
4.3. Сведения о градостроительном плане земельного участка	
4.3.1.1. Дата:	01.06.2023г.
4.3.1.2. Номер:	РФ-92-2-03-0-00-2023-8879-0
4.3.1.3. Наименование органа, выдавшего градостроительный план земельного участка:	администрация городского округа «Город Чита»
4.4. Условный номер земельного участка (земельных участков) на утвержденной схеме расположения земельного участка или земельных участков на кадастровом плане территории (при необходимости):	
4.5. Сведения о схеме расположения земельного участка или земельных участков на кадастровом плане территории	
4.5.1. Дата решения:	
4.5.2. Номер решения:	

4.5.3. Наименование организации, уполномоченного органа или лица, принявшего решение об утверждении схемы расположения земельного участка или земельных участков:	
4.6. Информация о документации по планировке территории	
4.6.1. Сведения о проекте планировки территории	
4.6.1.1.1. Дата решения:	
4.6.1.1.2. Номер решения:	
4.6.1.1.3. Наименование организации, уполномоченного органа или лица, принявшего решение об утверждении проекта планировки территории:	
4.6.2. Сведения о проекте межевания территории	
4.6.2.1.1. Дата решения:	
4.6.2.1.2. Номер решения:	
4.6.2.1.3. Наименование организации, уполномоченного органа или лица, принявшего решение об утверждении проекта межевания территории:	
Раздел 5. Сведения о проектной документации, типовом архитектурном решении	
5.1. Сведения о разработчике - индивидуальном предпринимателе	
5.1.1. Фамилия:	
5.1.2. Имя:	
5.1.3. Отчество	
5.1.4. ИНН:	
5.1.5. ОГРНИП:	
5.2. Сведения о разработчике - юридическом лице	
5.2.1. Полное наименование	Закрытое акционерное общество работников «Народное предприятие Читагражданпроект»
5.2.2. ИНН:	7536001626
5.2.3. ОГРН:	1027501155285
5.3. Дата утверждения (при наличии)	
5.4. Номер (при наличии)	

5.5. Типовое архитектурное решение объекта капитального строительства, утвержденное для исторического поселения (при наличии)	
5.5.1. Дата:	
5.5.2. Номер:	
5.5.3. Наименование документа:	
5.5.4. Наименование уполномоченного органа, принявшего решение об утверждении типового архитектурного решения:	
Раздел 6. Информация о результатах экспертизы проектной документации и государственной экологической экспертизы	
6.1. Сведения об экспертизе проектной документации	
6.1.1.1. Дата утверждения:	23.06.2023г.
6.1.1.2. Номер:	75-2-1-3-035318-2023
6.1.1.3. Наименование органа или организации, выдавшей положительное заключение экспертизы проектной документации:	Общество с ограниченной ответственностью "Экспертная группа «Союз»
6.2. Сведения о государственной экологической экспертизе	
6.2.1.1. Дата утверждения:	
6.2.1.2. Номер:	
6.2.1.3. Наименование органа, утвердившего положительное заключение государственной экологической экспертизы:	
6.3. Подтверждение соответствия вносимых в проектную документацию изменений требованиям, указанным в части 3.8 статьи 49 Градостроительного кодекса Российской Федерации	
6.3.1. Дата:	
6.3.2. Номер:	
6.3.3. Сведения о лице, утвердившем указанное подтверждение	
6.4. Подтверждение соответствия вносимых в проектную документацию изменений требованиям, указанным в части 3.9 статьи 49 Градостроительного кодекса Российской Федерации	
6.4.1. Дата:	
6.4.2. Номер:	
6.4.3. Наименование органа исполнительной власти или организации, проводившей оценку	

соответствия:	
Раздел 7. Проектные характеристики объекта капитального строительства	
7. Наименование объекта капитального строительства, предусмотренного проектной документацией	Многоквартирный многоэтажный жилой дом с нежилыми помещениями по ул.Ивана Артеменко,1 в г.Чите
7.1. Вид объекта капитального строительства	Здание
7.2. Назначение объекта	Многоквартирный жилой дом
7.3. Кадастровый номер реконструируемого объекта капитального строительства	
7.4. Площадь застройки (кв. м)	703,0
7.4.1. Площадь застройки части объекта капитального строительства (кв. м)	
7.5. Площадь (кв. м)	5365,5
7.5.1. Площадь части объекта капитального строительства (кв. м)	
7.6. Площадь нежилых помещений (кв. м):	129,6 (офисы) 68,4 (кладовые)
7.7. Площадь жилых помещений (кв. м):	3317,6
7.8. Количество помещений (штук):	94
7.9. Количество нежилых помещений (штук):	13 (кладовые) 2 (офисы)
7.10. Количество жилых помещений (штук):	79
7.11. в том числе квартир (штук):	79
7.12. Количество машино-мест (штук):	
7.13. Количество этажей:	10
7.14. в том числе, количество подземных этажей:	1
7.15. Вместимость (человек):	
7.16. Высота (м):	25,73
7.17. Иные показатели	Фундаменты -монолитные ленточные. Наружные стены технического этажа- монолитные железобетонные. Стены наружные-утепленные трехслойные: кирпич, утеплитель из плит пенополистирол, облицовочный слой-кирпич.

	Перекрытия - сборные железобетонные плиты. Крыша здания- проходная, чердачная, двухскатная с организованным внутренним водостоком. Кровля- профнастил с оцинкованным покрытием. Общая площадь квартир (сумма площадей отапливаемых помещений квартир и неотапливаемых помещений с понижающим коэффициентом)- 3469,3м². Количество нежилых помещений (кладовые)- 13шт, (офисы)- 2шт. Высота жилых этажей- 3,0 м, техэтажа-2,51м. 1-комнатных квартир-54шт., 2-комнатных-17шт., 3-комнатных-8шт. Строительный объем-21966,0м³, в том числе подвал- 1706,1 м³.
--	---

Заместитель руководителя администрации городского округа «Город Чита»		А.Н. Зудилов
должность уполномоченного лица органа (организации), осуществляющего выдачу разрешения на строительство	подпись 	инициалы, фамилия

ПРОШТО, ПРОНУМЕРАВАНО

3

Листов

НЕМЦОВА Е.Ю.

4.06.2024.

Подпись и печать кадастрового инженера (при подготовке технического плана в форме бумажного документа):

