

ТЕХНИЧЕСКИЙ ПЛАН ЗДАНИЯ

Общие сведения о кадастровых работах

1. Технический план здания подготовлен в результате выполнения кадастровых работ в связи с: созданием многоквартирного дома, расположенного по адресу: Забайкальский край, г. Чита, ул. Алданская, 11, 143 жилых помещения, а также созданием мест общего пользования

2. Сведения о заказчике кадастровых работ:

Открытое акционерное общество "Региональное управление строительства", 7530008329, 1027501178022

(фамилия, имя, отчество (при наличии отчества) физического лица, страховой номер индивидуального лицевого счета (при наличии), полное наименование юридического лица, органа государственной власти, органа местного самоуправления, иностранного юридического лица с указанием страны его регистрации (инкорпорации))

3. Сведения о кадастровом инженерере:

Фамилия, имя, отчество (при наличии отчества) Бердникова Елена Викторовна

№ квалификационного аттестата кадастрового инженера 75-11-81

Контактный телефон +79145079191

Почтовый адрес и адрес электронной почты, по которым осуществляется связь с кадастровым инженером 672038, г. Чита, Октябрьский мкр., 1. кв. 75, lena.berdnikova.08081974@mail.ru

Сокращенное наименование юридического лица, если кадастровый инженер является работником юридического лица -

Дата подготовки технического плана (число, месяц, год) 13.09.2016 г.

Исходные данные

1. Перечень документов, использованных при подготовке технического плана здания

№ п/п	Наименование документа	Реквизиты документа
1	2	3
1	Проектная документация	Проектная документация здания (558261000000), б/н, 01.01.2013
2	распоряжение	Решение о присвоении, изменении адреса (558221050000), 759-рз, 21.09.2016
3	Кадастровый план территории	Кадастровый план территории (558217000000), 75BC/15-57302, 01.04.2015

2. Сведения о геодезической основе кадастра, использованной при подготовке технического плана

Система координат МСК-75

№ п/п	Название пункта и тип знака геодезической сети	Класс геодезической сети	Координаты, м		Сведения о состоянии на 13.09.2016 г.		
			X	Y	наружного знака пункта	центра пункта	марки
1	2	3	4	5	6	7	8
1	5124, пункт полигонометрии	4 класс	668047.46	2349611.23	сохранен	сохранен	сохранилась
2	Нефтяная, пт	4 класс	656093.27	2348354.45	сохранен	сохранен	сохранилась
3	Титовская, пт	2 класс	653960.80	2347619.6	сохран	сохран	сохранила

			4	ен	ен	сь
--	--	--	---	----	----	----

3. Сведения о средствах измерений

№ п/п	Наименование прибора (инструмента, аппаратуры)	Сведения об утверждении типа средств измерений	Реквизиты свидетельства о поверке прибора (инструмента, аппаратуры)
1	2	3	4
1	GNSS-приемник спутниковый геодезический многочастотный TRIUMPH-1-G3T	№13_1418 31.05.2017	Свидетельство о поверке №13_1419м, действ. до 31.05.2017 г.

4. Сведения об объекте (объектах) недвижимости, из которого (которых) было образовано здание

№ п/п	Кадастровый номер
1	2
1	-

Сведения о выполненных измерениях и расчетах

1. Метод определения координат характерных точек контура здания, части (частей) здания

Номер контура	Номера характерных точек контура	Метод определения координат
1	2	3
1	1	Метод спутниковых геодезических измерений (определений)
1	2	Метод спутниковых геодезических измерений (определений)
1	3	Метод спутниковых геодезических измерений (определений)
1	4	Метод спутниковых геодезических измерений (определений)
1	5	Метод спутниковых геодезических измерений (определений)
1	6	Метод спутниковых геодезических измерений (определений)
1	7	Метод спутниковых геодезических измерений (определений)
1	8	Метод спутниковых геодезических измерений (определений)
1	9	Метод спутниковых геодезических измерений (определений)
1	10	Метод спутниковых геодезических измерений (определений)
1	11	Метод спутниковых геодезических измерений (определений)
1	12	Метод спутниковых геодезических измерений (определений)
1	13	Метод спутниковых геодезических измерений (определений)
1	14	Метод спутниковых геодезических измерений (определений)
1	15	Метод спутниковых геодезических измерений (определений)
1	16	Метод спутниковых геодезических измерений (определений)
1	17	Метод спутниковых геодезических измерений (определений)
1	18	Метод спутниковых геодезических измерений (определений)
1	19	Метод спутниковых геодезических измерений (определений)
1	20	Метод спутниковых геодезических измерений (определений)
1	21	Метод спутниковых геодезических измерений (определений)
1	22	Метод спутниковых геодезических измерений (определений)
1	23	Метод спутниковых геодезических измерений (определений)
1	24	Метод спутниковых геодезических измерений (определений)
1	25	Метод спутниковых геодезических измерений (определений)

1	26	Метод спутниковых геодезических измерений (определений)
1	27	Метод спутниковых геодезических измерений (определений)
1	28	Метод спутниковых геодезических измерений (определений)
1	29	Метод спутниковых геодезических измерений (определений)
1	30	Метод спутниковых геодезических измерений (определений)
1	31	Метод спутниковых геодезических измерений (определений)
1	32	Метод спутниковых геодезических измерений (определений)
1	33	Метод спутниковых геодезических измерений (определений)
1	34	Метод спутниковых геодезических измерений (определений)
1	35	Метод спутниковых геодезических измерений (определений)
1	36	Метод спутниковых геодезических измерений (определений)
1	37	Метод спутниковых геодезических измерений (определений)
1	38	Метод спутниковых геодезических измерений (определений)
1	39	Метод спутниковых геодезических измерений (определений)
1	40	Метод спутниковых геодезических измерений (определений)
1	41	Метод спутниковых геодезических измерений (определений)
1	42	Метод спутниковых геодезических измерений (определений)
1	43	Метод спутниковых геодезических измерений (определений)
1	44	Метод спутниковых геодезических измерений (определений)
1	45	Метод спутниковых геодезических измерений (определений)

2. Точность определения координат характерных точек контура здания

Номер контура	Номера характерных точек контура	Формулы, примененные для расчета средней квадратической погрешности определения координат характерных точек контура (M_t), м
1	2	3
1	1	$M_t = \sqrt{(0.07^2 + 0.07^2)} = 0.10$
1	2	$M_t = \sqrt{(0.07^2 + 0.07^2)} = 0.10$
1	3	$M_t = \sqrt{(0.07^2 + 0.07^2)} = 0.10$
1	4	$M_t = \sqrt{(0.07^2 + 0.07^2)} = 0.10$
1	5	$M_t = \sqrt{(0.07^2 + 0.07^2)} = 0.10$
1	6	$M_t = \sqrt{(0.07^2 + 0.07^2)} = 0.10$
1	7	$M_t = \sqrt{(0.07^2 + 0.07^2)} = 0.10$
1	8	$M_t = \sqrt{(0.07^2 + 0.07^2)} = 0.10$
1	9	$M_t = \sqrt{(0.07^2 + 0.07^2)} = 0.10$
1	10	$M_t = \sqrt{(0.07^2 + 0.07^2)} = 0.10$
1	11	$M_t = \sqrt{(0.07^2 + 0.07^2)} = 0.10$
1	12	$M_t = \sqrt{(0.07^2 + 0.07^2)} = 0.10$
1	13	$M_t = \sqrt{(0.07^2 + 0.07^2)} = 0.10$
1	14	$M_t = \sqrt{(0.07^2 + 0.07^2)} = 0.10$
1	15	$M_t = \sqrt{(0.07^2 + 0.07^2)} = 0.10$
1	16	$M_t = \sqrt{(0.07^2 + 0.07^2)} = 0.10$
1	17	$M_t = \sqrt{(0.07^2 + 0.07^2)} = 0.10$
1	18	$M_t = \sqrt{(0.07^2 + 0.07^2)} = 0.10$
1	19	$M_t = \sqrt{(0.07^2 + 0.07^2)} = 0.10$
1	20	$M_t = \sqrt{(0.07^2 + 0.07^2)} = 0.10$
1	21	$M_t = \sqrt{(0.07^2 + 0.07^2)} = 0.10$
1	22	$M_t = \sqrt{(0.07^2 + 0.07^2)} = 0.10$
1	23	$M_t = \sqrt{(0.07^2 + 0.07^2)} = 0.10$

1	24	$Mt=\sqrt{(0.07^2+0.07^2)}=0.10$
1	25	$Mt=\sqrt{(0.07^2+0.07^2)}=0.10$
1	26	$Mt=\sqrt{(0.07^2+0.07^2)}=0.10$
1	27	$Mt=\sqrt{(0.07^2+0.07^2)}=0.10$
1	28	$Mt=\sqrt{(0.07^2+0.07^2)}=0.10$
1	29	$Mt=\sqrt{(0.07^2+0.07^2)}=0.10$
1	30	$Mt=\sqrt{(0.07^2+0.07^2)}=0.10$
1	31	$Mt=\sqrt{(0.07^2+0.07^2)}=0.10$
1	32	$Mt=\sqrt{(0.07^2+0.07^2)}=0.10$
1	33	$Mt=\sqrt{(0.07^2+0.07^2)}=0.10$
1	34	$Mt=\sqrt{(0.07^2+0.07^2)}=0.10$
1	35	$Mt=\sqrt{(0.07^2+0.07^2)}=0.10$
1	36	$Mt=\sqrt{(0.07^2+0.07^2)}=0.10$
1	37	$Mt=\sqrt{(0.07^2+0.07^2)}=0.10$
1	38	$Mt=\sqrt{(0.07^2+0.07^2)}=0.10$
1	39	$Mt=\sqrt{(0.07^2+0.07^2)}=0.10$
1	40	$Mt=\sqrt{(0.07^2+0.07^2)}=0.10$
1	41	$Mt=\sqrt{(0.07^2+0.07^2)}=0.10$
1	42	$Mt=\sqrt{(0.07^2+0.07^2)}=0.10$
1	43	$Mt=\sqrt{(0.07^2+0.07^2)}=0.10$
1	44	$Mt=\sqrt{(0.07^2+0.07^2)}=0.10$
1	45	$Mt=\sqrt{(0.07^2+0.07^2)}=0.10$

3. Точность определения координат характерных точек контура части (частей) здания

Номер контура	Номера характерных точек контура	Учетный номер или обозначение части	Формулы, примененные для расчета средней квадратической погрешности определения координат характерных точек контура (M_t), м
1	2	3	4
-	-	-	-

Описание местоположения здания на земельном участке

Сведения о характерных точках контура здания

Номер контура	Номера характерных точек контура	Координаты, м		Средняя квадратическая погрешность определения координат характерных точек контура (M_t), м
		X	Y	
1	2	3	4	5
1	1	659517.28	2348953.72	0.10
1	2	659519.11	2348961.69	0.10
1	3	659520.57	2348961.31	0.10
1	4	659521.46	2348965.40	0.10
1	5	659521.63	2348965.34	0.10
1	6	659521.70	2348965.60	0.10
1	7	659523.16	2348965.25	0.10
1	8	659524.65	2348971.88	0.10
1	9	659523.20	2348972.21	0.10
1	10	659523.26	2348972.46	0.10
1	11	659523.03	2348972.51	0.10


1	12	659524.02	2348976.81	0.10
1	13	659522.57	2348977.19	0.10
1	14	659524.96	2348987.75	0.10
1	15	659526.43	2348987.42	0.10
1	16	659527.63	2348992.56	0.10
1	17	659526.14	2348992.96	0.10
1	18	659527.33	2348998.23	0.10
1	19	659514.95	2349000.93	0.10
1	20	659514.52	2348999.28	0.10
1	21	659504.18	2349001.62	0.10
1	22	659501.40	2348988.95	0.10
1	23	659505.37	2348988.03	0.10
1	24	659505.00	2348986.59	0.10
1	25	659502.95	2348987.08	0.10
1	26	659502.75	2348986.25	0.10
1	27	659504.85	2348985.77	0.10
1	28	659506.75	2348985.31	0.10
1	29	659507.03	2348986.62	0.10
1	30	659509.52	2348986.04	0.10
1	31	659511.16	2348985.67	0.10
1	32	659510.15	2348981.13	0.10
1	33	659509.20	2348976.91	0.10
1	34	659507.38	2348977.33	0.10
1	35	659505.91	2348970.85	0.10
1	36	659505.15	2348971.05	0.10
1	37	659505.72	2348973.52	0.10
1	38	659504.67	2348973.80	0.10
1	39	659503.68	2348969.43	0.10
1	40	659505.34	2348968.98	0.10
1	41	659505.49	2348968.93	0.10
1	42	659505.23	2348967.77	0.10
1	43	659504.47	2348964.40	0.10
1	44	659506.27	2348963.99	0.10
1	45	659504.60	2348956.58	0.10
1	1	659517.28	2348953.72	0.10

Характеристики здания

№ п/п	Наименование характеристики	Значение характеристики
1	2	3
1	Кадастровый номер здания	-
2	Ранее присвоенный государственный учетный номер здания (кадастровый, инвентарный или условный номер)	-
3	Кадастровый номер земельного участка (земельных участков), в пределах которого (которых) расположено здание	75:32:000000:1384
4	Номер кадастрового квартала (кадастровых кварталов), в пределах которого (которых) расположено здание	75:32:030645

5	Адрес здания	Забайкальский край, Чита г, Алданская ул, 11 д
	Дата последнего обновления записи в государственном адресном реестре	-
	Описание местоположения здания	-
	Иное описание местоположения здания	-
6	Назначение здания	Многоквартирный дом
7	Наименование здания	-
8	Количество этажей здания	18
	в том числе подземных	1
9	Материал наружных стен здания	Кирпичные
10	Год ввода здания в эксплуатацию по завершении его строительства	2016
	Год завершения строительства здания	-
11	Площадь здания (Р), м ²	11770.4

Схема геодезических построений

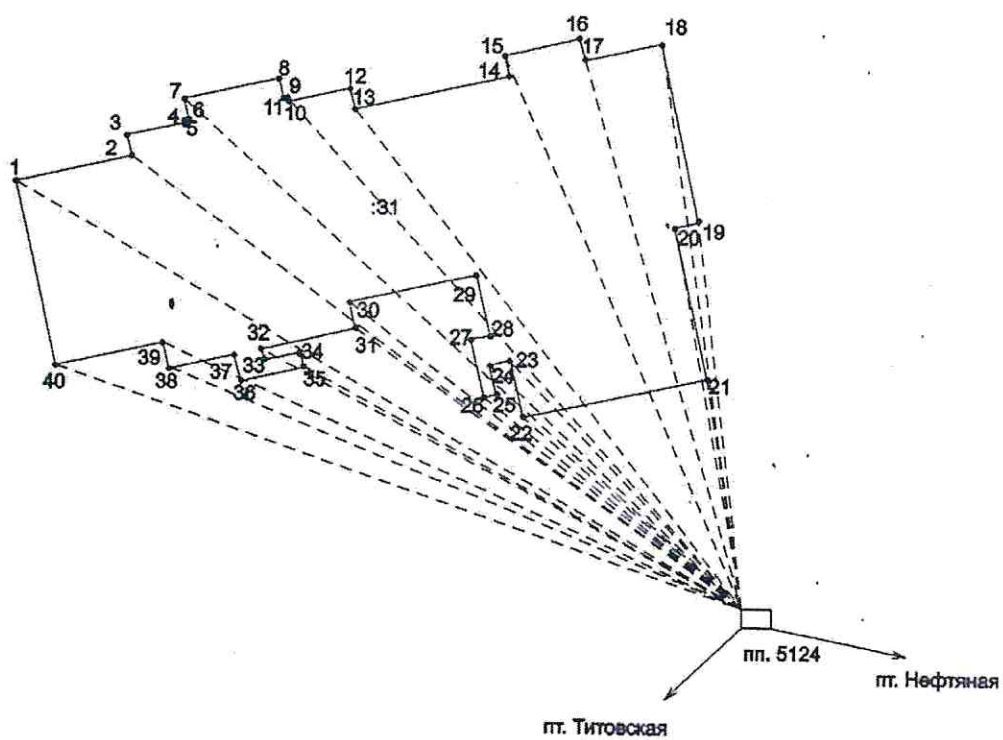

Условные обозначения:



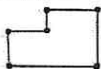
№ п/п	Название условного знака	Изображение	Описание изображения
1	Контур здания (контур части здания), размеры которого могут быть переданы в масштабе разделов графической части		для изображения применяются условные знаки №3, №4
2	Контур здания, размеры которого не могут быть переданы в масштабе разделов графической части (может быть использован только на Схеме)		квадрат черного цвета с длиной стороны 3 мм
3	Часть контура: а) существующая часть контура здания		сплошная линия черного цвета, толщиной 0,2 мм
	б) вновь образованная часть контура здания		сплошная линия красного цвета, толщиной 0,2 мм (допускается линия черного цвета, выделенная маркером красного цвета шириной до 3 мм)
	в) существующий надземный конструктивный элемент здания		штрихпунктирная линия синего цвета толщиной 0,2 мм, длиной штриха 2 мм, интервалом между штрихами и пунктирами 1 мм
	г) вновь образованный надземный конструктивный элемент здания		штрихпунктирная линия красного цвета толщиной 0,2 мм, длиной штриха 2 мм, интервалом между штрихами и пунктирами 1 мм
	д) существующий подземный конструктивный элемент здания		штрихпунктирная линия черного цвета толщиной 0,2 мм, длиной штриха 2 мм, интервалом между штрихами и пунктирами 1 мм
	е) вновь образованный подземный конструктивный элемент здания		штрихпунктирная линия красного цвета толщиной 0,2 мм, длиной штриха 2 мм, интервалом между штрихами и пунктирами 1 мм
4	Характерная точка контура здания		круг черного цвета диаметром 1,0 мм
5	Части здания:		
	а) существующая часть здания		пунктирная линия черного цвета, толщиной 0,2 мм
	б) вновь образованная часть здания		пунктирная линия красного цвета толщиной 0,2 мм


Схема расположения здания (части здания) на земельном участке

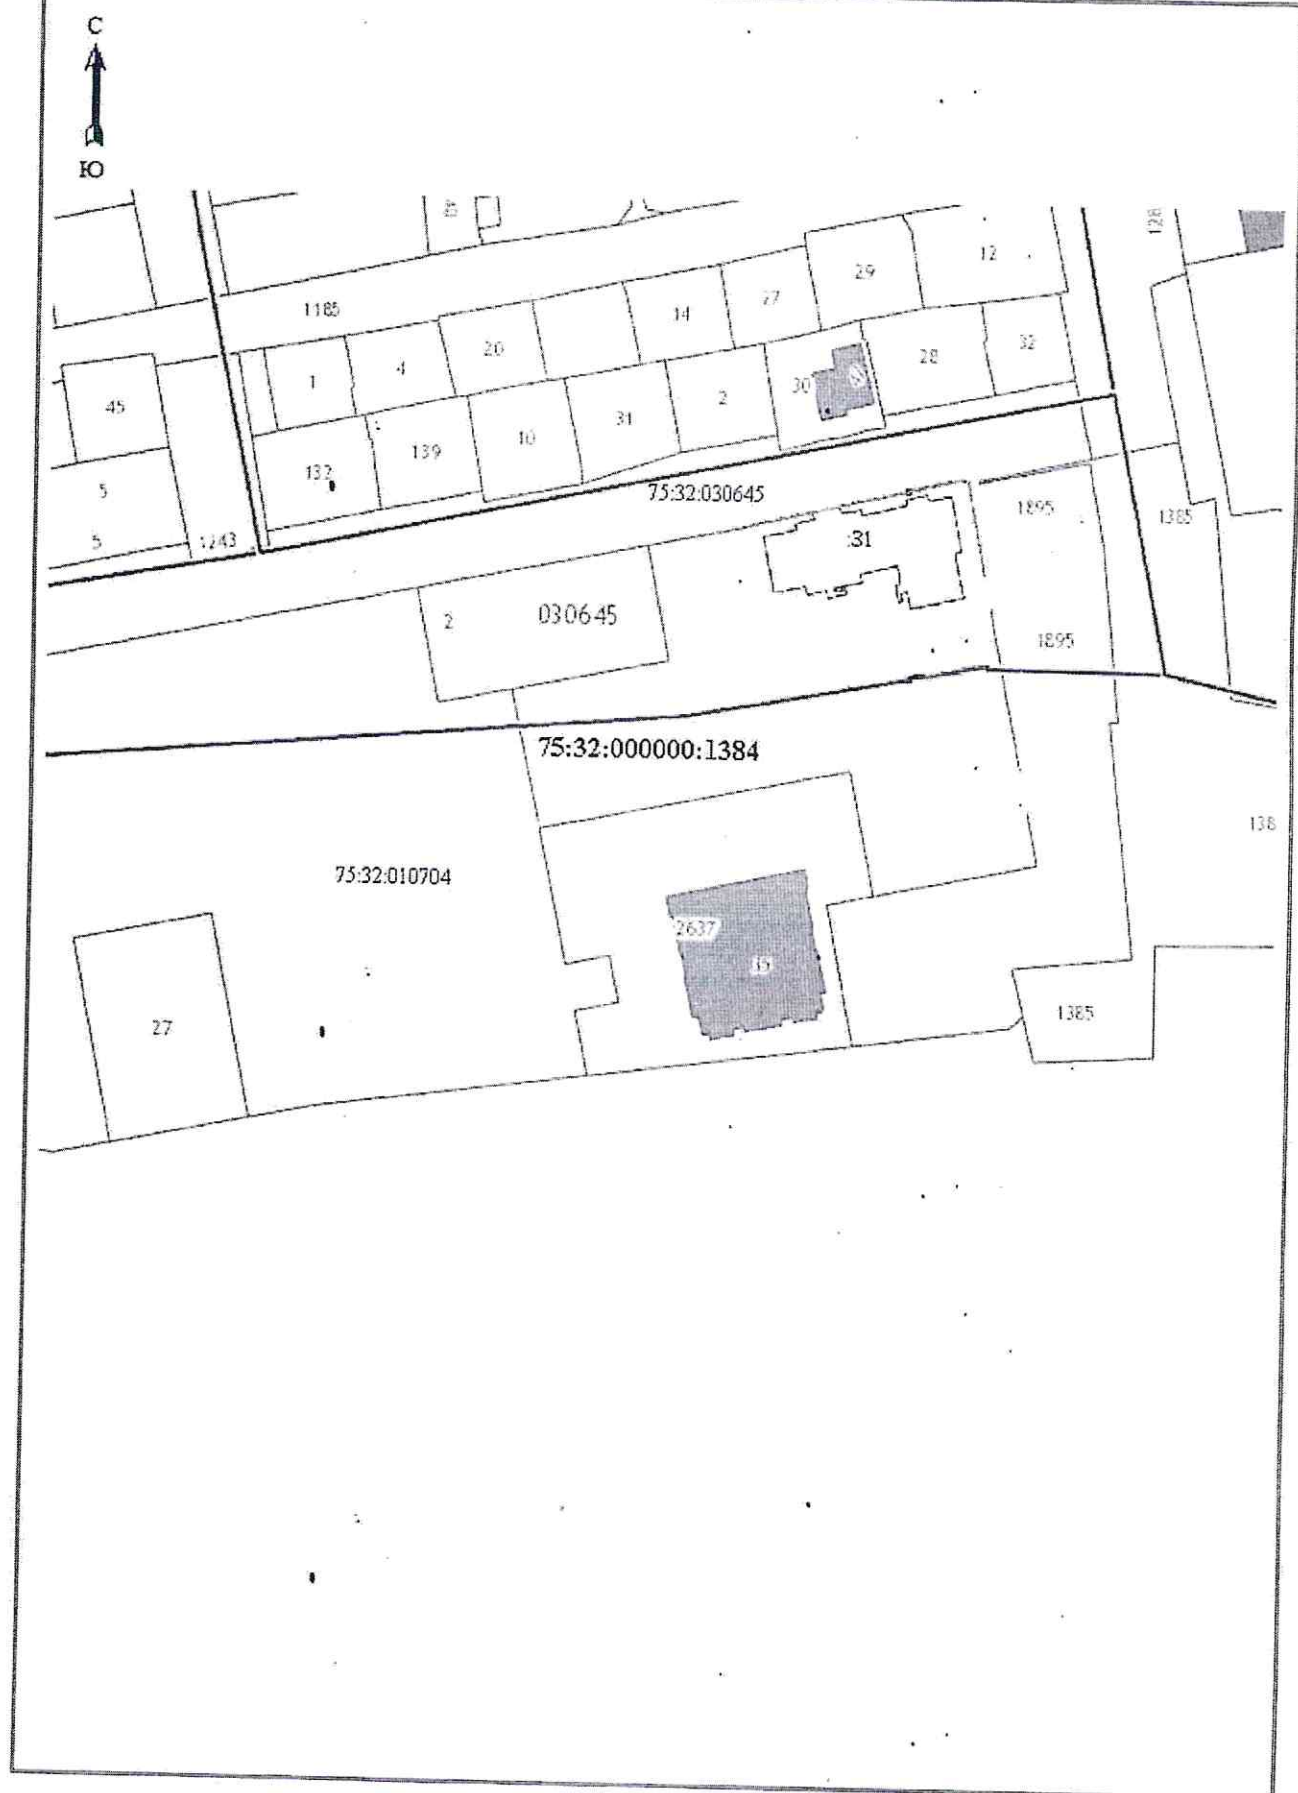 

Условные обозначения:

№ п/п	Название условного знака	Изображение	Описание изображения
1	Контур здания (контур части здания), размеры которого могут быть переданы в масштабе разделов графической части		для изображения применяются условные знаки №3, №4
2	Контур здания, размеры которого не могут быть переданы в масштабе разделов графической части (может быть использован только на Схеме)		квадрат черного цвета с длиной стороны 3 мм
3	Часть контура: а) существующая часть контура здания		сплошная линия черного цвета, толщиной 0,2 мм
	б) вновь образованная часть контура здания		сплошная линия красного цвета, толщиной 0,2 мм (допускается линия черного цвета, выделенная маркером красного цвета шириной до 3 мм)
	в) существующий надземный конструктивный элемент здания		штрихпунктирная линия синего цвета толщиной 0,2 мм, длиной штриха 2 мм, интервалом между штрихами и пунктирами 1 мм
	г) вновь образованный надземный конструктивный элемент здания		штрихпунктирная линия красного цвета толщиной 0,2 мм, длиной штриха 2 мм, интервалом между штрихами и пунктирами 1 мм
	д) существующий подземный конструктивный элемент здания		штрихпунктирная линия черного цвета толщиной 0,2 мм, длиной штриха 2 мм, интервалом между штрихами и пунктирами 1 мм
	е) вновь образованный подземный конструктивный элемент здания		штрихпунктирная линия красного цвета толщиной 0,2 мм, длиной штриха 2 мм, интервалом между штрихами и пунктирами 1 мм
4	Характерная точка контура здания		круг черного цвета диаметром 1,0 мм
5	Части здания: а) существующая часть здания		пунктирная линия черного цвета, толщиной 0,2 мм
	б) вновь образованная часть здания		пунктирная линия красного цвета толщиной 0,2 мм

Чертеж контура здания (части здания)

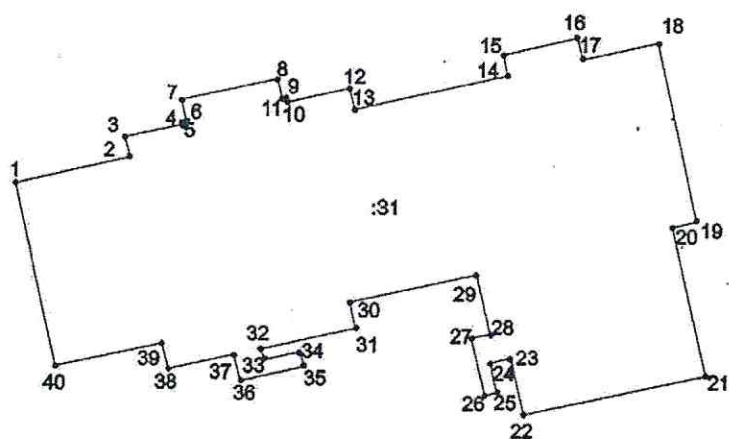

Масштаб 1: 500

Условные обозначения:

№ п/п	Название условного знака	Изображение	Описание изображения
1	Контур здания (контур части здания), размеры которого могут быть переданы в масштабе разделов графической части		для изображения применяются условные знаки №3, №4
2	Контур здания, размеры которого не могут быть переданы в масштабе разделов графической части (может быть использован только на Схеме)		квадрат черного цвета с длиной стороны 3 мм
3	Часть контура:		
	а) существующая часть контура здания		сплошная линия черного цвета, толщиной 0,2 мм
	б) вновь образованная часть контура здания		сплошная линия красного цвета, толщиной 0,2 мм (допускается линия черного цвета, выделенная маркером красного цвета шириной до 3 мм)
	в) существующий надземный конструктивный элемент здания		штрихпунктирная линия синего цвета толщиной 0,2 мм, длиной штриха 2 мм, интервалом между штрихами и пунктирами 1 мм
	г) вновь образованный надземный конструктивный элемент здания		штрихпунктирная линия красного цвета толщиной 0,2 мм, длиной штриха 2 мм; интервалом между штрихами и пунктирами 1 мм
	д) существующий подземный конструктивный элемент здания		штрихпунктирная линия черного цвета толщиной 0,2 мм, длиной штриха 2 мм, интервалом между штрихами и пунктирами 1 мм
	е) вновь образованный подземный конструктивный элемент здания		штрихпунктирная линия красного цвета толщиной 0,2 мм, длиной штриха 2 мм, интервалом между штрихами и пунктирами 1 мм
4	Характерная точка контура здания		круг черного цвета диаметром 1,0 мм
5	Части здания:		
	а) существующая часть здания		пунктирная линия черного цвета, толщиной 0,2 мм
	б) вновь образованная часть здания		пунктирная линия красного цвета толщиной 0,2 мм

Заключение кадастрового инженера

Технический план здания выполнен в связи с вводом в эксплуатацию объекта капитального строительства «Комплекс жилых домов в границах улиц: Евгения Гаюсана, Красной Звезды, Народной и реки Читы. Многоквартирный жилой дом №1. 1 этап в осях 1-11, А-Э»

В ходе проведения кадастровых работ были произведены замеры помещений здания, уточнены размеры конструктивных элементов здания, площади квартир, помещений общего пользования, техподполья, машинного отделения.

В результате получены следующие технико-экономические показатели:

Наименование показателя	Единица измерения	По проекту	Фактически
Год строительства		2016	2016
Площадь застройки	Кв.м	862,3	861,7
Строительный объем здания	куб.м.	40370,9	40342,8
В том числе подземной части	куб.м.	1644,8	1637,2
Общая площадь здания	кв.м.	11767,7	11770,4
Площадь жилых помещений здания	Кв.м	7803,8	7811,0
Площадь помещений общего пользования	Кв.м	-	-
Площадь подвала	Кв.м	628,2	640,9
Общая площадь квартир	кв.м.	7803,8	7811,0
Общая площадь жилых помещений (за исключением балконов, лоджий, веранд и террас)	кв.м.	7590,6	7599,5
Количество этажей		16, чердак, подвал	18, в том числе подвал и чердак
Количество секций		2	2
Количество квартир всего, в том числе	шт./кв.м.	143/7803,8	143/7811,0
1-комнатных	шт./кв.м.	62/2638,4	62/2644,1
2-комнатных	шт./кв.м.	65/4079	65/4080,1
	шт./кв.м.	16/1086,4	16/1086,8

3-комнатных	шт./кв.м.		
Общая площадь жилых помещений(с учетом балконов, лоджий)	кв.м.		7811,0
Материалы фундаментов	Монолитная железобетонная плита		
Материал стен	Наружные стены – блоки стеновые «Сибит», кирпич керамический		
Материалы перекрытий	Плиты монолитные железобетонные		
Крыша	Чердачная по деревянным балкам с внутренним стоком.		
Материал кровли	Профилированный настил		
Стоимость строительства	Тыс. рублей	-	
В том числе строительно-монтажных работ	Тыс. рублей	-	

Кадастровый инженер



Бердникова Е.В.

Код
0302001
Форма по ОКУД
90713459 по ОКТО

ООО "Читалистсервис"
наименование организации

Этажи	№ квартиры	№ помещения по плану	Наименование частей помещения (жилая комната, кухня, санузел, ванная, встроенный шкаф и т.п.)	Площадь по внутреннему обмеру										высота помещений	
				в том числе						помещения общего пользования по					
				Общая площадь	площадь подписи	площадь карт	из нее			подсобная	помещения (балконы, лоджии)	лестничные клетки	общие коридоры		служебная
							жилая	кухня	санузел						
1	2	3	4	5	6	7	8	9	10	11	12	13	14		
г. 20	г. 20	г. 20	г. 20	г. 20	г. 20	г. 20	г. 20	г. 20	г. 20	г. 20	г. 20	г. 20	г. 20		
техподполье	II	II	техподполье	15,5											
техподполье	III	III	техподполье	11,1											
техподполье	IV	IV	техподполье	24,2											
техподполье	V	V	техподполье	83,8											
техподполье	VI	VI	техподполье	51,8											
техподполье	VII	VII	техподполье	11,7											
техподполье	VIII	VIII	техподполье	1,5											
техподполье	IX	IX	техподполье	144,2											
техподполье	X	X	техподполье	18,8											
техподполье	IX	IX	техподполье	12,1											
техподполье	XII	XII	техподполье	640,9											
техподполье	Итого	Итого	Итого	2,0											
тамбур	I	I	тамбур	3,8											
коридор	II	II	коридор	4,4											
коридор	III	III	коридор	6,1											
санузел	IV	IV	санузел	1,9											
лестничная клетка	VI	VI	лестничная клетка	12,5											
лифт	VII	VII	лифт	4,5											
лифт	VIII	VIII	лифт	0,2											
тамбур	IX	IX	тамбур	239,33											
коридор	X	X	коридор	5 824,00											
коридор	IX	IX	коридор	6 000,00											
коридор	XII	XII	коридор	6 000,00											
коридор	XIII	XIII	коридор	7,1											
коридор	XIII	XIII	коридор	250,00											
коридор	XIII	XIII	коридор	10,01											
коридор	XIII	XIII	коридор	5 574,00											
коридор	XIII	XIII	коридор	7,1											
коридор	XIII	XIII	коридор	5 574,00											
коридор	XIII	XIII	коридор	7,1											
коридор	XIII	XIII	коридор	5 574,											



			итого по кв.1.	62,8	61,4	61,4	31,8	29,6	1,4				
1	2	1	коридор	7,9	7,9	7,9		7,9					2,69
		2	жилая	15,9	15,9	15,9	15,9						
		3	жилая	12,8	12,8	12,8	12,8						
		4	кухня	9,1	9,1	9,1		9,1					
		5	санузел	4,4	4,4	4,4		4,4					
		6	балкон	1,6					1,6				
			итого по кв.2	51,7	50,1	50,1	28,7	21,4	1,6				
1	3	1	коридор	11,9	11,9	11,9		11,9					2,70
		2	гардеробная	2,0	2,0	2,0		2,0					
		3	кухня	11,9	11,9	11,9		11,9					
		4	жилая	17,7	17,7	17,7	17,7						
		5	санузел	4,2	4,2	4,2		4,2					
		6	жилая	13,1	13,1	13,1	13,1						
		7	балкон	1,7					1,7				
			итого по кв. 3	62,5	60,8	60,8	30,8	30,0	1,7				
1	4	1	коридор	6,3	6,3	6,3		6,3					2,70
		2	жилая	16,6	16,6	16,6	16,6						
		3	кухня	11,2	11,2	11,2		11,2					
		4	санузел	3,9	3,9	3,9		3,9					
		5	кладовая	2,4	2,4	2,4		2,4					
		6	балкон	1,4					1,4				
			итого по кв. 4	41,8	40,4	40,4	16,6	23,8	1,4				
1	80	1	коридор	9,0	9,0	9,0		9,0					2,70
		2	санузел	4,3	4,3	4,3		4,3					
		3	жилая	14,7	14,7	14,7	14,7						
		4	жилая	15,8	15,8	15,8	15,8						
		5	гардеробная	2,2	2,2	2,2		2,2					
		6	жилая	13,0	13,0	13,0	13,0						
		7	кухня	7,4	7,4	7,4		7,4					
		8	балкон	1,5					1,5				
			итого по кв. 80	67,9	66,4	66,4	43,5	22,9	1,5				
1	81	1	коридор	9,3	9,3	9,3		9,3					2,70
		2	санузел	5,6	5,6	5,6		5,6					
		3	кухня	13,2	13,2	13,2		13,2					
		4	жилая	22,6	22,6	22,6	22,6						
		5	жилая	13,9	13,9	13,9	13,9						
		6	гардеробная	1,6	1,6	1,6		1,6					
		7	балкон	1,5					1,5				
			итого по кв. 81	67,7	66,2	66,2	36,5	29,7	1,5				
1	82	1	коридор	5,4	5,4	5,4		5,4					2,7
		2	гардеробная	2,3	2,3	2,3		2,3					
		3	жилая	17,7	17,7	17,7	17,7						
		4	кухня	9,8	9,8	9,8		9,8					
		5	санузел	4,0	4,0	4,0		4,0					
		6	балкон	1,5					1,5				
			итого по кв. 82	40,7	39,2	39,2	17,7	21,5	1,5				
1	83	1	коридор	6,4	6,4	6,4		6,4					2,69
		2	кухня	16,1	16,1	16,1		16,1					
		3	жилая	20,6	20,6	20,6	20,6						
		4	санузел	5,7	5,7	5,7		5,7					

		5	жилая	16,5	16,5	16,5	16,5						
		6	балкон	1,4				1,4					
			итого по кв. 83	66,7	65,3	65,3	37,1	28,2	1,4				
2	I		коридор								24,2		
	II		коридор								10,2		
	III		тамбур								4,1		
	IV		лоджия					4,3					
	V		тамбур								2,7		
	VI		лестничная клетка							12,5			
	VII		тамбур								2,3		
	VIII		лоджия					2,7					
	IX		тамбур								2,6		
	X		лестничная клетка							12,5			
	XI		коридор								6,9		
	XII		коридор								31,6		
2	5	1	коридор	11,9	11,9	11,9		11,9					2,7
		2	гардеробная	2,0	2,0	2,0		2,0					
		3	кухня	11,9	11,9	11,9		11,9					
		4	жилая	17,8	17,8	17,8	17,8						
		5	санузел	4,1	4,1	4,1		4,1					
		6	жилая	13,1	13,1	13,1	13,1						
		7	балкон	1,6					1,6				
			итого по кв.5	62,4	60,8	60,8	30,9	29,9	1,6				
2	6	1	коридор	6,3	6,3	6,3		6,3					2,7
		2	жилая	16,6	16,6	16,6	16,6						
		3	кухня	11,2	11,2	11,2		11,2					
		4	санузел	3,9	3,9	3,9		3,9					
		5	гардеробная	2,5	2,5	2,5		2,5					
		6	лоджия	1,4					1,4				
			итого по кв.6	41,9	40,5	40,5	16,6	23,9	1,4				
2	7	1	коридор	6,3	6,3	6,3		6,3					2,7
		2	кладовая	2,2	2,2	2,2		2,2					
		3	санузел	3,9	3,9	3,9		3,9					
		4	кухня	11,2	11,2	11,2		11,2					
		5	жилая	16,6	16,6	16,6	16,6						
		6	балкон	1,4					1,4				
			итого по кв. 7	41,6	40,2	40,2	16,6	23,6	1,4				
2	8	1	коридор	11,0	11,0	11,0		11,0					2,70
		2	санузел	3,8	3,8	3,8		3,8					
		3	кухня	12,9	12,9	12,9		12,9					
		4	жилая	17,2	17,2	17,2	17,2						
		5	балкон	1,4					1,4				
			итого по кв. 8	46,3	44,9	44,9	17,2	27,7	1,4				
2	9	1	коридор	8,0	8,0	8,0		8,0					2,7
		2	жилая	15,9	15,9	15,9	15,9						
		3	жилая	12,9	12,9	12,9	12,9						
		4	кухня	8,9	8,9	8,9		8,9					
		5	санузел	4,4	4,4	4,4		4,4					
		6	балкон	1,6					1,6				
			итого по кв. 9	51,7	50,1	50,1	28,8	21,3	1,6				
2	84	1	коридор	9,0	9,0	9,0		9,0					2,7

		2	жилая	12,9	12,9	12,9	12,9						
		3	кухня	7,4	7,4	7,4		7,4					
		4	санузел	4,3	4,3	4,3		4,3					
		5	жилая	14,6	14,6	14,6	14,6						
		6	жилая	15,9	15,9	15,9	15,9						
		7	гардеробная	2,2	2,2	2,2		2,2					
		8	балкон	1,5					1,5				
			итого по кв. 84	67,8	66,3	66,3	43,4	22,9	1,5				
2	85	1	коридор	9,3	9,3	9,3		9,3					
		2	санузел	5,5	5,5	5,5		5,5					
		3	кухня	13,2	13,2	13,2		13,2					
		4	жилая	22,5	22,5	22,5	22,5						
		5	жилая	13,9	13,9	13,9	13,9						
		6	гардеробная	1,6	1,6	1,6		1,6					
		7	балкон	1,5					1,5				
			итого по кв. 85	67,5	66,0	66,0	36,4	29,6	1,5				
2	86	1	коридор	5,5	5,5	5,5		5,5					2,7
		2	гардеробная	2,3	2,3	2,3		2,3					
		3	жилая	17,8	17,8	17,8	17,8						
		4	кухня	9,7	9,7	9,7		9,7					
		5	санузел	4,0	4,0	4,0		4,0					
		6	балкон	1,5					1,5				
			итого по кв. 86	40,8	39,3	39,3	17,8	21,5	1,5				
2	87	1	коридор	6,3	6,3	6,3		6,3					
		2	кухня	16,1	16,1	16,1		16,1					
		3	жилая	20,6	20,6	20,6	20,6						
		4	санузел	5,7	5,7	5,7		5,7					
		5	жилая	17,2	17,2	17,2	17,2						
		6	гардеробная	2,6	2,6	2,6		2,6					
		7	балкон	1,4					1,4				
			итого по кв. 87	69,9	68,5	68,5	37,8	30,7	1,4				
3	I	коридор										24,3	
	II	коридор										10,3	
	III	тамбур										4,1	
	IV	лоджия							4,3				
	V	тамбур										2,7	
	VI	лестничная клетка									12,5		
	VII	тамбур										2,3	
	VIII	лоджия							2,7				
	IX	тамбур										2,6	
	X	лестничная клетка									12,5		
	XI	коридор										6,9	
	XII	коридор										31,8	
3	10	1	коридор	11,9	11,9	11,9		11,9					2,70
		2	гардеробная	2,0	2,0	2,0		2,0					
		3	кухня	11,8	11,8	11,8		11,8					
		4	жилая	17,8	17,8	17,8	17,8						
		5	санузел	4,1	4,1	4,1		4,1					
		6	жилая	13,1	13,1	13,1	13,1						
		7	балкон	1,6					1,6				
			итого по кв. 10	62,3	60,7	60,7	30,9	29,8	1,6				
3	11	1	коридор	6,3	6,3	6,3		6,3					2,69

		2	жилая	16,8	16,8	16,8	16,8						
		3	кухня	11,2	11,2	11,2		11,2					
		4	санузел	3,9	3,9	3,9		3,9					
		5	гардеробная	2,4	2,4	2,4		2,4					
		6	балкон	1,4					1,4				
			итого по кв. 11	42,0	40,6	40,6	16,8	23,8	1,4				
3	12	1	коридор	6,3	6,3	6,3		6,3					2,70
		2	гардеробная	2,3	2,3	2,3		2,3					
		3	санузел	3,9	3,9	3,9		3,9					
		4	кухня	11,1	11,1	11,1		11,1					
		5	жилая	16,6	16,6	16,6	16,6						
		6	лоджия	1,4					1,4				
			итого по кв. 12	41,6	40,2	40,2	16,6	23,6	1,4				
3	13	1	коридор	11,0	11,0	11,0		11,0					2,69
		2	жилая	17,3	17,3	17,3	17,3						
		3	кухня	12,9	12,9	12,9		12,9					
		4	санузел	3,8	3,8	3,8		3,8					
		5	балкон	1,4					1,4				
			итого по кв. 13	46,4	45,0	45,0	17,3	27,7	1,4				
3	14	1	коридор	8,0	8,0	8,0		8,0					2,70
		2	жилая	15,9	15,9	15,9	15,9						
		3	жилая	12,9	12,9	12,9	12,9						
		4	кухня	8,9	8,9	8,9		8,9					
		5	санузел	4,4	4,4	4,4		4,4					
		6	балкон	1,6					1,6				
			итого по кв. 14	51,7	50,1	50,1	28,8	21,3	1,6				
3	88	1	коридор	10,8	10,8	10,8		10,8					2,7
		2	жилая	12,9	12,9	12,9	12,9						
		3	кухня	7,5	7,5	7,5		7,5					
		4	санузел	2,7	2,7	2,7		2,7					
		5	санузел	1,7	1,7	1,7		1,7					
		6	жилая	14,6	14,6	14,6	14,6						
		7	жилая	16,4	16,4	16,4	16,4						
		8	лоджия	1,5					1,5				
			итого по кв. 88	68,1	66,6	66,6	43,9	22,7	1,5				
3	89	1	коридор	9,3	9,3	9,3		9,3					2,7
		2	санузел	5,5	5,5	5,5		5,5					
		3	кухня	13,2	13,2	13,2		13,2					
		4	жилая	22,4	22,4	22,4	22,4						
		5	жилая	13,9	13,9	13,9	13,9						
		6	гардеробная	1,6	1,6	1,6		1,6					
		7	балкон	1,5					1,5				
			итого по кв. 89	67,4	65,9	65,9	36,3	29,6	1,5				
3	90	1	коридор	5,5	5,5	5,5		5,5					
		2	гардеробная	2,3	2,3	2,3		2,3					
		3	жилая	17,8	17,8	17,8	17,8						
		4	кухня	9,7	9,7	9,7		9,7					
		5	санузел	4,0	4,0	4,0		4,0					
		6	балкон	1,5					1,5				
			итого по кв. 90	40,8	39,3	39,3	17,8	21,5	1,5				
3	91	1	коридор	6,3	6,3	6,3		6,3					

		2 кухня	16,0	16,0	16,0		16,0					
		3 жилая	20,6	20,6	20,6	20,6						
		4 санузел	5,7	5,7	5,7		5,7					
		5 жилая	17,2	17,2	17,2	17,2						
		6 гардеробная	2,6	2,6	2,6		2,6					
		7 балкон	1,4					1,4				
		итого по кв. 91	69,8	68,4	68,4	37,8	30,6	1,4				
4	I	коридор								24,1		
	II	коридор								10,3		
	III	тамбур								4,1		
	IV	лоджия						4,3				
	V	тамбур								2,7		
	VI	лестничная клетка							12,5			
	VII	тамбур								2,3		
	VIII	лоджия						2,7				
	IX	тамбур								2,6		
	X	лестничная клетка							12,5			
	XI	коридор								6,9		
	XII	коридор								31,7		
4	15	1 коридор	11,9	11,9	11,9		11,9				2,7	
		2 гардеробная	2,0	2,0	2,0		2,0					
		3 кухня	11,8	11,8	11,8		11,8					
		4 жилая	17,8	17,8	17,8	17,8						
		5 санузел	4,1	4,1	4,1		4,1					
		6 жилая	13,1	13,1	13,1	13,1						
		7 балкон	1,6					1,6				
		итого по кв. 15	62,3	60,7	60,7	30,9	29,8	1,6				
4	16	1 коридор	6,3	6,3	6,3		6,3				2,7	
		2 жилая	16,7	16,7	16,7	16,7						
		3 кухня	11,2	11,2	11,2		11,2					
		4 санузел	4,0	4,0	4,0		4,0					
		5 гардеробная	2,4	2,4	2,4		2,4					
		6 балкон	1,4					1,4				
		итого по кв. 16	42,0	40,6	40,6	16,7	23,9	1,4				
4	17	1 коридор	6,3	6,3	6,3		6,3				2,70	
		2 жилая	16,5	16,5	16,5	16,5						
		3 кухня	11,2	11,2	11,2		11,2					
		4 санузел	4,0	4,0	4,0		4,0					
		5 гардеробная	2,2	2,2	2,2		2,2					
		6 балкон	1,4					1,4				
		итого по кв. 17	41,6	40,2	40,2	16,5	23,7	1,4				
4	18	1 коридор	11,0	11,0	11,0		11,0				2,70	
		2 санузел	3,9	3,9	3,9		3,9					
		3 кухня	12,9	12,9	12,9		12,9					
		4 жилая	17,3	17,3	17,3	17,3						
		5 балкон	1,4					1,4				
		итого по кв. 18	46,5	45,1	45,1	17,3	27,8	1,4				
4	19	1 коридор	7,9	7,9	7,9		7,9				2,69	
		2 жилая	15,8	15,8	15,8	15,8						
		3 жилая	12,9	12,9	12,9	12,9						
		4 кухня	8,9	8,9	8,9		8,9					

		5 санузел	4,4	4,4	4,4		4,4					
		6 балкон	1,6					1,6				
		итого по кв. 19	51,5	49,9	49,9	28,7	21,2	1,6				
4	92	1 коридор	9,0	9,0	9,0		9,0					
		2 жилая	12,9	12,9	12,9	12,9						
		3 кухня	7,5	7,5	7,5		7,5					
		4 санузел	4,3	4,3	4,3		4,3					
		5 жилая	14,7	14,7	14,7	14,7						
		6 жилая	15,8	15,8	15,8	15,8						
		7 гардеробная	2,2	2,2	2,2		2,2					
		6 балкон	1,5					1,5				
		итого по кв. 92	67,9	66,4	66,4	43,4	23,0	1,5				
4	93	1 коридор	9,3	9,3	9,3		9,3					
		2 санузел	5,4	5,4	5,4		5,4					
		3 кухня	13,2	13,2	13,2		13,2					
		4 жилая	22,5	22,5	22,5	22,5						
		5 жилая	13,9	13,9	13,9	13,9						
		6 гардеробная	1,6	1,6	1,6		1,6					
		7 балкон	1,5					1,5				
		итого по кв. 93	67,4	65,9	65,9	36,4	29,5	1,5				
4	94	1 коридор	5,5	5,5	5,5		5,5					
		2 гардеробная	2,3	2,3	2,3		2,3					
		3 жилая	17,8	17,8	17,8	17,8						
		4 кухня	9,8	9,8	9,8		9,8					
		5 санузел	4,0	4,0	4,0		4,0					
		6 балкон	1,5					1,5				
		итого по кв. 94	40,9	39,4	39,4	17,8	21,6	1,5				
4	95	1 коридор	6,3	6,3	6,3		6,3					
		2 кухня	16,1	16,1	16,1		16,1					
		3 жилая	20,6	20,6	20,6	20,6						
		4 санузел	5,7	5,7	5,7		5,7					
		5 жилая	17,2	17,2	17,2	17,2						
		6 гардеробная	2,6	2,6	2,6		2,6					
		7 балкон	1,4					1,4				
		итого по кв. 95	69,9	68,5	68,5	37,8	30,7	1,4				
5	I	коридор									24,2	
	II	коридор									10,2	
	III	тамбур									4,1	
	IV	лоджия						4,3				
	V	тамбур									2,7	
	VI	лестничная клетка							12,5			
	VII	тамбур									2,3	
	VIII	лоджия						2,7				
	IX	тамбур									2,6	
	X	лестничная клетка							12,6			
	XI	коридор									6,9	
	XII	коридор									31,6	
5	20	1 коридор	11,9	11,9	11,9		11,9					
		2 гардеробная	2,0	2,0	2,0		2,0					
		3 кухня	11,9	11,9	11,9		11,9					
		4 жилая	17,8	17,8	17,8	17,8						

		5	санузел	4,4	4,4	4,4		4,4					
		6	балкон	1,6					1,6				
			итого по кв. 19	51,5	49,9	49,9	28,7	21,2	1,6				
4	92	1	коридор	9,0	9,0	9,0		9,0					
		2	жилая	12,9	12,9	12,9	12,9						
		3	кухня	7,5	7,5	7,5		7,5					
		4	санузел	4,3	4,3	4,3		4,3					
		5	жилая	14,7	14,7	14,7	14,7						
		6	жилая	15,8	15,8	15,8	15,8						
		7	гардеробная	2,2	2,2	2,2		2,2					
		6	балкон	1,5					1,5				
			итого по кв 92	67,9	66,4	66,4	43,4	23,0	1,5				
4	93	1	коридор	9,3	9,3	9,3		9,3					
		2	санузел	5,4	5,4	5,4		5,4					
		3	кухня	13,2	13,2	13,2		13,2					
		4	жилая	22,5	22,5	22,5	22,5						
		5	жилая	13,9	13,9	13,9	13,9						
		6	гардеробная	1,6	1,6	1,6		1,6					
		7	балкон	1,5					1,5				
			итого по кв. 93	67,4	65,9	65,9	36,4	29,5	1,5				
4	94	1	коридор	5,5	5,5	5,5		5,5					
		2	гардеробная	2,3	2,3	2,3		2,3					
		3	жилая	17,8	17,8	17,8	17,8						
		4	кухня	9,8	9,8	9,8		9,8					
		5	санузел	4,0	4,0	4,0		4,0					
		6	балкон	1,5					1,5				
			итого по кв. 94	40,9	39,4	39,4	17,8	21,6	1,5				
4	95	1	коридор	6,3	6,3	6,3		6,3					
		2	кухня	16,1	16,1	16,1		16,1					
		3	жилая	20,6	20,6	20,6	20,6						
		4	санузел	5,7	5,7	5,7		5,7					
		5	жилая	17,2	17,2	17,2	17,2						
		6	гардеробная	2,6	2,6	2,6		2,6					
		7	балкон	1,4					1,4				
			итого по кв. 95	69,9	68,5	68,5	37,8	30,7	1,4				
5		I	коридор									24,2	
		II	коридор									10,2	
		III	тамбур									4,1	
		IV	лоджия						4,3				
		V	тамбур									2,7	
		VI	лестничная клетка							12,5			
		VII	тамбур									2,3	
		VIII	лоджия						2,7				
		IX	тамбур									2,6	
		X	лестничная клетка							12,6			
		XI	коридор									6,9	
		XII	коридор									31,6	
5	20	1	коридор	11,9	11,9	11,9		11,9					
		2	гардеробная	2,0	2,0	2,0		2,0					
		3	кухня	11,9	11,9	11,9		11,9					
		4	жилая	17,8	17,8	17,8	17,8						

		5	санузел	4,1	4,1	4,1		4,1					
		6	жилая	13,1	13,1	13,1	13,1						
		7	балкон	1,6					1,6				
			итого по кв. 20	62,4	60,8	60,8	30,9	29,9	1,6				
5	21	1	коридор	6,3	6,3	6,3		6,3					2,70
		2	жилая	16,7	16,7	16,7	16,7						
		3	кухня	11,2	11,2	11,2		11,2					
		4	санузел	3,9	3,9	3,9		3,9					
		5	гардеробная	2,4	2,4	2,4		2,4					
		6	балкон	1,4					1,4				
			итого по кв. 21	41,9	40,5	40,5	16,7	23,8	1,4				
5	22	1	коридор	6,3	6,3	6,3		6,3					2,69
		2	гардеробная	2,2	2,2	2,2		2,2					
		3	санузел	3,9	3,9	3,9		3,9					
		4	кухня	11,2	11,2	11,2		11,2					
		5	жилая	16,5	16,5	16,5	16,5						
		6	балкон	1,4					1,4				
			итого по кв. 22	41,5	40,1	40,1	16,5	23,6	1,4				
5	23	1	коридор	11,1	11,1	11,1		11,1					
		2	санузел	3,8	3,8	3,8		3,8					
		3	кухня	12,9	12,9	12,9		12,9					
		4	жилая	17,2	17,2	17,2	17,2						
		5	балкон	1,4					1,4				
			Итого по кв. 23	46,4	45,0	45,0	17,2	27,8	1,4				
5	24	1	коридор	7,9	7,9	7,9		7,9					2,69
		2	жилая	15,8	15,8	15,8	15,8						
		3	жилая	12,9	12,9	12,9	12,9						
		4	кухня	8,9	8,9	8,9		8,9					
		5	санузел	4,4	4,4	4,4		4,4					
		6	балкон	1,6					1,6				
			итого по кв. 24	51,5	49,9	49,9	28,7	21,2	1,6				
5	96	1	коридор	8,9	8,9	8,9		8,9					2,7
		2	жилая	13,0	13,0	13,0	13,0						
		3	кухня	7,4	7,4	7,4		7,4					
		4	санузел	4,3	4,3	4,3		4,3					
		5	жилая	14,7	14,7	14,7	14,7						
		6	жилая	15,9	15,9	15,9	15,9						
		7	гардеробная	2,2	2,2	2,2		2,2					
		8	балкон	1,5					1,5				
			итого по кв. 96	67,9	66,4	66,4	43,6	22,8	1,5				
5	97	1	коридор	9,3	9,3	9,3		9,3					2,7
		2	санузел	5,4	5,4	5,4		5,4					
		3	кухня	13,2	13,2	13,2		13,2					
		4	жилая	22,5	22,5	22,5	22,5						
		5	жилая	13,9	13,9	13,9	13,9						
		6	гардеробная	1,6	1,6	1,6		1,6					
		7	балкон	1,5					1,5				
			итого по кв. 97	67,4	65,9	65,9	36,4	29,5	1,5				
5	98	1	коридор	5,5	5,5	5,5		5,5					
		2	гардеробная	2,3	2,3	2,3		2,3					
		3	жилая	17,8	17,8	17,8	17,8						

		4	кухня	9,8	9,8	9,8		9,8					
		5	санузел	4,0	4,0	4,0		4,0					
		6	лоджия	1,5					1,5				
			итого по кв. 98	40,9	39,4	39,4	17,8	21,6	1,5				
5	99	1	коридор	6,3	6,3	6,3		6,3					
		2	кухня	16,0	16,0	16,0		16,0					
		3	жилая	20,6	20,6	20,6	20,6						
		4	санузел	5,7	5,7	5,7		5,7					
		5	жилая	17,2	17,2	17,2	17,2						
		6	гардеробная	2,6	2,6	2,6		2,6					
		7	балкон	1,4					1,4				
			итого по кв. 99	69,8	68,4	68,4	37,8	30,6	1,4				
6	I		коридор								24,3		
	II		коридор								10,3		
	III		тамбур								4,1		
	IV		лоджия						4,3				
	V		тамбур								2,7		
	VI		лестничная клетка							12,5			
	VII		тамбур								2,3		
	VIII		лоджия						2,7				
	IX		тамбур								2,6		
	X		лестничная клетка							12,6			
	XI		коридор								6,9		
	XII		коридор								31,8		
6	25	1	коридор	11,9	11,9	11,9		11,9					
		2	гардеробная	2,0	2,0	2,0		2,0					
		3	кухня	11,9	11,9	11,9		11,9					
		4	жилая	17,8	17,8	17,8	17,8						
		5	санузел	4,1	4,1	4,1		4,1					
		6	жилая	13,1	13,1	13,1	13,1						
		7	балкон	1,6					1,6				
			итого по кв. 25	62,4	60,8	60,8	30,9	29,9	1,6				
6	26	1	коридор	6,3	6,3	6,3		6,3				2,70	
		2	жилая	16,8	16,8	16,8	16,8						
		3	кухня	11,2	11,2	11,2		11,2					
		4	санузел	3,9	3,9	3,9		3,9					
		5	гардеробная	2,4	2,4	2,4		2,4					
		6	лоджия	1,4					1,4				
			итого по кв. 26	42,0	40,6	40,6	16,8	23,8	1,4				
6	27	1	коридор	6,3	6,3	6,3		6,3				2,70	
		2	гардеробная	2,2	2,2	2,2		2,2					
		3	санузел	3,9	3,9	3,9		3,9					
		4	кухня	11,2	11,2	11,2		11,2					
		5	жилая	16,5	16,5	16,5	16,5						
		6	лоджия	1,4					1,4				
			итого по кв. 27	41,5	40,1	40,1	16,5	23,6	1,4				
6	28	1	коридор	11,1	11,1	11,1		11,1				2,70	
		2	санузел	3,8	3,8	3,8		3,8					
		3	кухня	12,9	12,9	12,9		12,9					
		4	жилая	17,3	17,3	17,3	17,3						
		5	балкон	1,4					1,4				

[illegible]

		XII	коридор							31,6		
7	30	1	коридор	11,9	11,9	11,9		11,9				2,7
		2	гардеробная	2,0	2,0	2,0		2,0				
		3	кухня	11,9	11,9	11,9		11,9				
		4	жилая	17,8	17,8	17,8	17,8					
		5	санузел	4,1	4,1	4,1		4,1				
		6	жилая	13,1	13,1	13,1	13,1					
		7	балкон	1,6					1,6			
			итого по кв. 30	62,4	60,8	60,8	30,9	29,9	1,6			
7	31	1	коридор	6,3	6,3	6,3		6,3				2,70
		2	жилая	16,7	16,7	16,7	16,7					
		3	кухня	11,2	11,2	11,2		11,2				
		4	санузел	3,9	3,9	3,9		3,9				
		5	гардеробная	2,4	2,4	2,4		2,4				
		6	балкон	1,4					1,4			
			итого по кв. 31	41,9	40,5	40,5	16,7	23,8	1,4			
7	32	1	коридор	6,3	6,3	6,3		6,3				2,7
		2	гардеробная	2,2	2,2	2,2		2,2				
		3	санузел	3,9	3,9	3,9		3,9				
		4	кухня	11,2	11,2	11,2		11,2				
		5	жилая	16,6	16,6	16,6	16,6					
		6	балкон	1,4					1,4			
			итого по кв. 32	41,6	40,2	40,2	16,6	23,6	1,4			
7	33	1	коридор	11,1	11,1	11,1		11,1				2,70
		2	санузел	3,8	3,8	3,8		3,8				
		3	кухня	12,9	12,9	12,9		12,9				
		4	жилая	17,2	17,2	17,2	17,2					
		5	балкон	1,4					1,4			
			итого по кв. 33	46,4	45,0	45,0	17,2	27,8	1,4			
7	34	1	коридор	8,0	8,0	8,0		8,0				2,70
		2	жилая	15,9	15,9	15,9	15,9					
		3	жилая	12,8	12,8	12,8	12,8					
		4	кухня	9,0	9,0	9,0		9,0				
		5	санузел	4,3	4,3	4,3		4,3				
		6	балкон	1,6					1,6			
			итого по кв.34	51,6	50,0	50,0	28,7	21,3	1,6			
7	104	1	коридор	9,0	9,0	9,0		9,0				2,7
		2	жилая	13,1	13,1	13,1	13,1					
		3	кухня	7,4	7,4	7,4		7,4				
		4	санузел	4,3	4,3	4,3		4,3				
		5	жилая	14,6	14,6	14,6	14,6					
		6	жилая	15,8	15,8	15,8	15,8					
		7	гардеробная	2,2	2,2	2,2		2,2				
		8	балкон	1,5					1,5			
			итого по кв. 104	67,9	66,4	66,4	43,5	22,9	1,5			
7	105	1	коридор	9,3	9,3	9,3		9,3				
		2	санузел	5,4	5,4	5,4		5,4				
		3	кухня	13,3	13,3	13,3		13,3				
		4	жилая	22,5	22,5	22,5	22,5					
		5	жилая	13,9	13,9	13,9	13,9					
		6	гардеробная	1,6	1,6	1,6		1,6				

		7	балкон	1,5				1,5				
			итого по кв.105	67,5	66,0	66,0	36,4	29,6	1,5			
7	106	1	коридор	5,5	5,5	5,5		5,5				
		2	гардеробная	2,2	2,2	2,2		2,2				
		3	жилая	17,8	17,8	17,8	17,8					
		4	кухня	9,7	9,7	9,7		9,7				
		5	санузел	4,0	4,0	4,0		4,0				
		6	балкон	1,5					1,5			
			итого по кв 106	40,7	39,2	39,2	17,8	21,4	1,5			
7	107	1	коридор	6,3	6,3	6,3		6,3				2,7
		2	кухня	16,0	16,0	16,0		16,0				
		3	жилая	20,6	20,6	20,6	20,6					
		4	санузел	5,7	5,7	5,7		5,7				
		5	жилая	17,2	17,2	17,2	17,2					
		6	гардеробная	2,6	2,6	2,6		2,6				
		7	балкон	1,4					1,4			
			итого по кв. 107	69,8	68,4	68,4	37,8	30,6	1,4			
8		I	коридор								24,3	
		II	коридор								10,1	
		III	тамбур								4,1	
		IV	лоджия						4,3			
		V	тамбур								2,7	
		VI	лестничная клетка							12,5		
		VII	тамбур								2,3	
		VIII	лоджия						2,7			
		IX	тамбур								2,6	
		X	лестничная клетка							12,6		
		XI	коридор								6,9	
		XII	коридор								31,6	
8	35	1	коридор	11,9	11,9	11,9		11,9				2,7
		2	гардеробная	2,0	2,0	2,0		2,0				
		3	кухня	11,9	11,9	11,9		11,9				
		4	жилая	17,8	17,8	17,8	17,8					
		5	санузел	4,1	4,1	4,1		4,1				
		6	жилая	13,1	13,1	13,1	13,1					
		7	балкон	1,6					1,6			
			итого по кв. 35	62,4	60,8	60,8	30,9	29,9	1,6			2,7
8	36	1	коридор	6,3	6,3	6,3		6,3				
		2	жилая	16,7	16,7	16,7	16,7					
		3	кухня	11,2	11,2	11,2		11,2				
		4	санузел	3,9	3,9	3,9		3,9				
		5	гардеробная	2,4	2,4	2,4		2,4				
		6	балкон	1,4					1,4			
			итого по кв. 36	41,9	40,5	40,5	16,7	23,8	1,4			
8	37	1	коридор	6,3	6,3	6,3		6,3				2,7
		2	гардеробная	2,2	2,2	2,2		2,2				
		3	санузел	3,9	3,9	3,9		3,9				
		4	кухня	11,2	11,2	11,2		11,2				
		5	жилая	16,6	16,6	16,6	16,6					
		6	балкон	1,4					1,4			
			итого по кв. 37	41,6	40,2	40,2	16,6	23,6	1,4			

8	38	1	коридор	11,1	11,1	11,1		11,1				2,7
		2	санузел	3,8	3,8	3,8		3,8				
		3	кухня	12,8	12,8	12,8		12,8				
		4	жилая	17,3	17,3	17,3	17,3					
		5	балкон	1,4					1,4			
			итого по кв. 38	46,4	45,0	45,0	17,3	27,7	1,4			
8	39	1	коридор	8,0	8,0	8,0		8,0				2,7
		2	жилая	15,9	15,9	15,9	15,9					
		3	жилая	12,8	12,8	12,8	12,8					
		4	кухня	9,0	9,0	9,0		9,0				
		5	санузел	4,3	4,3	4,3		4,3				
		6	балкон	1,6					1,6			
			итого по кв. 39	51,6	50,0	50,0	28,7	21,3	1,6			
8	108	1	коридор	9,0	9,0	9,0		9,0				2,7
		2	жилая	13,0	13,0	13,0	13,0					
		3	кухня	7,5	7,5	7,5		7,5				
		4	санузел	4,3	4,3	4,3		4,3				
		5	жилая	14,6	14,6	14,6	14,6					
		6	жилая	15,8	15,8	15,8	15,8					
		7	гардеробная	2,2	2,2	2,2		2,2				
		8	балкон	1,5					1,5			
			итого по кв. 108	67,9	66,4	66,4	43,4	23,0	1,5			
8	109	1	коридор	9,3	9,3	9,3		9,3				2,7
		2	санузел	5,5	5,5	5,5		5,5				
		3	кухня	13,2	13,2	13,2		13,2				
		4	жилая	22,5	22,5	22,5	22,5					
		5	жилая	13,8	13,8	13,8	13,8					
		6	гардеробная	1,6	1,6	1,6		1,6				
		7	балкон	1,5					1,5			
			итого по кв.109	67,4	65,9	65,9	36,3	29,6	1,5			
8	110	1	коридор	5,5	5,5	5,5		5,5				2,7
		2	гардеробная	2,2	2,2	2,2		2,2				
		3	жилая	17,8	17,8	17,8	17,8					
		4	кухня	9,8	9,8	9,8		9,8				
		5	санузел	4,0	4,0	4,0		4,0				
		6	балкон	1,5					1,5			
			итого по кв. 110	40,8	39,3	39,3	17,8	21,5	1,5			
8	111	1	коридор	6,3	6,3	6,3		6,3				2,7
		2	кухня	20,2	20,2	20,2		20,2				
		3	жилая	16,5	16,5	16,5	16,5					
		4	санузел	5,7	5,7	5,7		5,7				
		5	жилая	17,1	17,1	17,1	17,1					
		6	гардеробная	2,7	2,7	2,7		2,7				
		7	балкон	1,4					1,4			
			итого по кв. 111	69,9	68,5	68,5	33,6	34,9	1,4			
9	I		коридор								24,2	
	II		коридор								10,2	
	III		тамбур								4,1	
	IV		лоджия						4,3			
	V		тамбур								2,7	
	VI		лестничная клетка							12,5		

		VII	тамбур							2,3		
		VIII	лоджия					2,7				
		IX	тамбур							2,6		
		X	лестничная клетка						12,6			
		XI	коридор							6,9		
		XII	коридор							31,6		
9	40	1	коридор	11,9	11,9	11,9		11,9				2,7
		2	гардеробная	2,0	2,0	2,0		2,0				
		3	кухня	11,9	11,9	11,9		11,9				
		4	жилая	17,8	17,8	17,8	17,8					
		5	санузел	4,1	4,1	4,1		4,1				
		6	жилая	13,1	13,1	13,1	13,1					
		7	балкон	1,6					1,6			
			итого по кв. 40	62,4	60,8	60,8	30,9	29,9	1,6			2,7
9	41	1	коридор	6,3	6,3	6,3		6,3				
		2	жилая	16,7	16,7	16,7	16,7					
		3	кухня	11,2	11,2	11,2		11,2				
		4	санузел	3,9	3,9	3,9		3,9				
		5	гардеробная	2,4	2,4	2,4		2,4				
		6	балкон	1,4					1,4			
			итого по кв. 41	41,9	40,5	40,5	16,7	23,8	1,4			
9	42	1	коридор	6,3	6,3	6,3		6,3				2,7
		2	гардеробная	2,2	2,2	2,2		2,2				
		3	санузел	3,9	3,9	3,9		3,9				
		4	кухня	11,2	11,2	11,2		11,2				
		5	жилая	16,6	16,6	16,6	16,6					
		6	балкон	1,4					1,4			
			итого по кв. 42	41,6	40,2	40,2	16,6	23,6	1,4			
9	43	1	коридор	11,0	11,0	11,0		11,0				2,7
		2	санузел	3,8	3,8	3,8		3,8				
		3	кухня	13,0	13,0	13,0		13,0				
		4	жилая	17,2	17,2	17,2	17,2					
		5	балкон	1,4					1,4			
			итого по кв. 43	46,4	45,0	45,0	17,2	27,8	1,4			
9	44	1	коридор	8,0	8,0	8,0		8,0				2,7
		2	жилая	15,9	15,9	15,9	15,9					
		3	жилая	12,8	12,8	12,8	12,8					
		4	кухня	9,0	9,0	9,0		9,0				
		5	санузел	4,3	4,3	4,3		4,3				
		6	балкон	1,6					1,6			
			итого по кв. 44	51,6	50,0	50,0	28,7	21,3	1,6			
9	112	1	коридор	9,0	9,0	9,0		9,0				2,7
		2	жилая	13,0	13,0	13,0	13,0					
		3	кухня	7,5	7,5	7,5		7,5				
		4	санузел	4,3	4,3	4,3		4,3				
		5	жилая	14,6	14,6	14,6	14,6					
		6	жилая	15,8	15,8	15,8	15,8					
		7	гардеробная	2,2	2,2	2,2		2,2				
		8	балкон	1,5					1,5			
			итого по кв. 112	67,9	66,4	66,4	43,4	23,0	1,5			
9	113	1	коридор	9,3	9,3	9,3		9,3				2,7

		2	санузел	5,5	5,5	5,5		5,5					
		3	кухня	13,2	13,2	13,2		13,2					
		4	жилая	22,5	22,5	22,5	22,5						
		5	жилая	13,8	13,8	13,8	13,8						
		6	гардеробная	1,6	1,6	1,6		1,6					
		7	балкон	1,5					1,5				
			итого по кв.113	67,4	65,9	65,9	36,3	29,6	1,5				
9	114	1	коридор	5,5	5,5	5,5		5,5					2,7
		2	гардеробная	2,3	2,3	2,3		2,3					
		3	жилая	17,8	17,8	17,8	17,8						
		4	кухня	9,7	9,7	9,7		9,7					
		5	санузел	4,0	4,0	4,0		4,0					
		6	балкон	1,5					1,5				
			итого по кв. 114	40,8	39,3	39,3	17,8	21,5	1,5				
9	115	1	коридор	6,3	6,3	6,3		6,3					2,7
		2	кухня	16,1	16,1	16,1		16,1					
		3	жилая	20,6	20,6	20,6	20,6						
		4	санузел	5,8	5,8	5,8		5,8					
		5	жилая	17,1	17,1	17,1	17,1						
		6	гардеробная	2,6	2,6	2,6		2,6					
		7	балкон	1,4					1,4				
			итого по кв. 115	69,9	68,5	68,5	37,7	30,8	1,4				
10		I	коридор									24,2	
		II	коридор									10,2	
		III	тамбур									4,1	
		IV	лоджия						4,3				
		V	тамбур									2,7	
		VI	лестничная клетка							12,5			
		VII	тамбур									2,3	
		VIII	лоджия						2,7				
		IX	тамбур									2,6	
		X	лестничная клетка							12,6			
		XI	коридор									6,9	
		XII	коридор									31,6	
10	45	1	коридор	11,9	11,9	11,9		11,9					2,7
		2	гардеробная	2,0	2,0	2,0		2,0					
		3	кухня	11,9	11,9	11,9		11,9					
		4	жилая	17,8	17,8	17,8	17,8						
		5	санузел	4,1	4,1	4,1		4,1					
		6	жилая	13,1	13,1	13,1	13,1						
		7	балкон	1,6					1,6				
			итого по кв. 45	62,4	60,8	60,8	30,9	29,9	1,6				2,7
10	46	1	коридор	6,3	6,3	6,3		6,3					
		2	жилая	16,7	16,7	16,7	16,7						
		3	кухня	11,2	11,2	11,2		11,2					
		4	санузел	3,9	3,9	3,9		3,9					
		5	гардеробная	2,4	2,4	2,4		2,4					
		6	балкон	1,4					1,4				
			итого по кв. 46	41,9	40,5	40,5	16,7	23,8	1,4				
10	47	1	коридор	6,3	6,3	6,3		6,3					2,7
		2	гардеробная	2,2	2,2	2,2		2,2					

		3 санузел	3,9	3,9	3,9		3,9					
		4 кухня	11,2	11,2	11,2		11,2					
		5 жилая	16,6	16,6	16,6	16,6						
		6 балкон	1,4					1,4				
		итого по кв. 47	41,6	40,2	40,2	16,6	23,6	1,4				
10	48	1 коридор	11,0	11,0	11,0		11,0					2,7
		2 санузел	3,8	3,8	3,8		3,8					
		3 кухня	13,0	13,0	13,0		13,0					
		4 жилая	17,3	17,3	17,3	17,3						
		5 балкон	1,4					1,4				
		итого по кв. 48	46,5	45,1	45,1	17,3	27,8	1,4				
10	49	1 коридор	8,0	8,0	8,0		8,0					2,7
		2 жилая	16,0	16,0	16,0	16,0						
		3 жилая	12,8	12,8	12,8	12,8						
		4 кухня	8,9	8,9	8,9		8,9					
		5 санузел	4,4	4,4	4,4		4,4					
		6 балкон	1,6					1,6				
		итого по кв.49	51,7	50,1	50,1	28,8	21,3	1,6				
10	116	1 коридор	9,0	9,0	9,0		9,0					2,7
		2 жилая	13,1	13,1	13,1	13,1						
		3 кухня	7,4	7,4	7,4		7,4					
		4 санузел	4,3	4,3	4,3		4,3					
		5 жилая	14,6	14,6	14,6	14,6						
		6 жилая	15,8	15,8	15,8	15,8						
		7 гардеробная	2,2	2,2	2,2		2,2					
		8 балкон	1,5					1,5				
		итого по кв. 116	67,9	66,4	66,4	43,5	22,9	1,5				
10	117	1 коридор	9,3	9,3	9,3		9,3					2,7
		2 санузел	5,5	5,5	5,5		5,5					
		3 кухня	13,2	13,2	13,2		13,2					
		4 жилая	22,6	22,6	22,6	22,6						
		5 жилая	13,9	13,9	13,9	13,9						
		6 гардеробная	1,6	1,6	1,6		1,6					
		7 балкон	1,5					1,5				
		итого по кв.117	67,6	66,1	66,1	36,5	29,6	1,5				
10	118	1 коридор	7,8	7,8	7,8		7,8					2,7
		2 жилая	17,8	17,8	17,8	17,8						
		3 кухня	9,8	9,8	9,8		9,8					
		4 санузел	4,0	4,0	4,0		4,0					
		5 балкон	1,5					1,5				
		итого по кв. 118	40,9	39,4	39,4	17,8	21,6	1,5				
10	119	1 коридор	6,4	6,4	6,4		6,4					2,7
		2 кухня	16,1	16,1	16,1		16,1					
		3 жилая	20,6	20,6	20,6	20,6						
		4 санузел	5,7	5,7	5,7		5,7					
		5 жилая	17,0	17,0	17,0	17,0						
		6 гардеробная	2,6	2,6	2,6		2,6					
		7 балкон	1,4					1,4				
		итого по кв. 119	69,8	68,4	68,4	37,6	30,8	1,4				
11		I коридор									24,2	
		II коридор									10,2	

		III	тамбур							4,1		
		IV	лоджия					4,3				
		V	тамбур							2,7		
		VI	лестничная клетка						12,5			
		VII	тамбур							2,3		
		VIII	лоджия					2,7				
		IX	тамбур							2,6		
		X	лестничная клетка						12,6			
		XI	коридор							6,9		
		XII	коридор							31,6		
11	50	1	коридор	11,9	11,9	11,9		11,9				2,7
		2	гардеробная	2,0	2,0	2,0		2,0				
		3	кухня	11,9	11,9	11,9		11,9				
		4	жилая	17,8	17,8	17,8	17,8					
		5	санузел	4,1	4,1	4,1		4,1				
		6	жилая	13,1	13,1	13,1	13,1					
		7	балкон	1,6				1,6				
			итого по кв. 50	62,4	60,8	60,8	30,9	29,9	1,6			2,7
11	51	1	коридор	6,3	6,3	6,3		6,3				
		2	жилая	16,7	16,7	16,7	16,7					
		3	кухня	11,2	11,2	11,2		11,2				
		4	санузел	4,0	4,0	4,0		4,0				
		5	гардеробная	2,5	2,5	2,5		2,5				
		6	балкон	1,4				1,4				
			итого по кв. 51	42,1	40,7	40,7	16,7	24	1,4			
11	52	1	коридор	6,3	6,3	6,3		6,3				2,7
		2	гардеробная	2,2	2,2	2,2		2,2				
		3	санузел	3,9	3,9	3,9		3,9				
		4	кухня	11,3	11,3	11,3		11,3				
		5	жилая	16,7	16,7	16,7	16,7					
		6	балкон	1,4				1,4				
			итого по кв. 52	41,8	40,4	40,4	16,6	23,7	1,4			
11	53	1	коридор	11,0	11,0	11,0		11,0				2,7
		2	санузел	3,8	3,8	3,8		3,8				
		3	кухня	12,9	12,9	12,9		12,9				
		4	жилая	17,3	17,3	17,3	17,3					
		5	балкон	1,4				1,4				
			итого по кв. 53	46,4	45,0	45,0	17,3	27,7	1,4			
11	54	1	коридор	7,9	7,9	7,9		7,9				2,7
		2	жилая	16,0	16,0	16,0	16,0					
		3	жилая	12,8	12,8	12,8	12,8					
		4	кухня	9,0	9,0	9,0		9,0				
		5	санузел	4,3	4,3	4,3		4,3				
		6	балкон	1,6				1,6				
			итого по кв. 54	51,6	50,0	50,0	28,8	21,2	1,6			
11	120	1	коридор	8,9	8,9	8,9		8,9				2,7
		2	жилая	13,1	13,1	13,1	13,1					
		3	кухня	7,4	7,4	7,4		7,4				
		4	санузел	4,3	4,3	4,3		4,3				
		5	жилая	14,6	14,6	14,6	14,6					
		6	жилая	15,9	15,9	15,9	15,9					

		7	гардеробная	2,2	2,2	2,2		2,2					
		8	балкон	1,5					1,5				
			итого по кв. 120	67,9	66,4	66,4	43,6	22,8	1,5				
11	121	1	коридор	9,3	9,3	9,3		9,3					2,7
		2	санузел	5,5	5,5	5,5		5,5					
		3	кухня	13,2	13,2	13,2		13,2					
		4	жилая	22,5	22,5	22,5	22,5						
		5	жилая	13,9	13,9	13,9	13,9						
		6	гардеробная	1,6	1,6	1,6		1,6					
		7	балкон	1,5					1,5				
			итого по кв.121	67,5	66,0	66,0	36,4	29,6	1,5				
11	122	1	коридор	5,5	5,5	5,5		5,5					2,7
		2	гардеробная	2,3	2,3	2,3		2,3					
		3	жилая	17,8	17,8	17,8	17,8						
		4	кухня	9,8	9,8	9,8		9,8					
		5	санузел	4,0	4,0	4,0		4,0					
		6	балкон	1,5					1,5				
			итого по кв. 122	40,9	39,4	39,4	17,8	21,6	1,5				
11	123	1	коридор	6,4	6,4	6,4		6,4					2,7
		2	кухня	16,1	16,1	16,1		16,1					
		3	жилая	20,6	20,6	20,6	20,6						
		4	санузел	5,7	5,7	5,7		5,7					
		5	жилая	17,0	17,0	17,0	17,0						
		6	гардеробная	2,6	2,6	2,6		2,6					
		7	балкон	1,4					1,4				
			итого по кв. 123	69,8	68,4	68,4	37,6	30,8	1,4				
12	I		коридор									24,3	
	II		коридор									10,3	
	III		тамбур									4,1	
	IV		лоджия						4,3				
	V		тамбур									2,7	
	VI		лестничная клетка							12,5			
	VII		тамбур									2,3	
	VIII		лоджия						2,7				
	IX		тамбур									2,6	
	X		лестничная клетка							12,6			
	XI		коридор									7,0	
	XII		коридор									31,8	
12	55	1	коридор	11,9	11,9	11,9		11,9					2,7
		2	гардеробная	2,0	2,0	2,0		2,0					
		3	кухня	11,8	11,8	11,8		11,8					
		4	жилая	17,8	17,8	17,8	17,8						
		5	санузел	4,1	4,1	4,1		4,1					
		6	жилая	13,1	13,1	13,1	13,1						
		7	балкон	1,6					1,6				
			итого по кв. 55	62,3	60,7	60,7	30,9	29,8	1,6				2,7
12	56	1	коридор	6,3	6,3	6,3		6,3					
		2	жилая	16,7	16,7	16,7	16,7						
		3	кухня	11,1	11,1	11,1		11,1					
		4	санузел	3,9	3,9	3,9		3,9					
		5	гардеробная	2,4	2,4	2,4		2,4					

		6	балкон	1,4				1,4					
			итого по кв. 56	41,8	40,4	40,4	16,7	23,7	1,4				
12	57	1	коридор	6,3	6,3	6,3		6,3					2,7
		2	гардеробная	2,2	2,2	2,2		2,2					
		3	санузел	3,9	3,9	3,9		3,9					
		4	кухня	11,2	11,2	11,2		11,2					
		5	жилая	16,6	16,6	16,6	16,6						
		6	балкон	1,4					1,4				
			итого по кв. 57	41,6	40,2	40,2	16,6	23,6	1,4				
12	58	1	коридор	11,0	11,0	11,0		11,0					2,7
		2	санузел	3,8	3,8	3,8		3,8					
		3	кухня	13,0	13,0	13,0		13,0					
		4	жилая	17,3	17,3	17,3	17,3						
		5	балкон	1,4					1,4				
			итого по кв. 58	46,5	45,1	45,1	17,3	27,8	1,4				
12	59	1	коридор	7,9	7,9	7,9		7,9					2,7
		2	жилая	15,9	15,9	15,9	15,9						
		3	жилая	12,9	12,9	12,9	12,9						
		4	кухня	9,0	9,0	9,0		9,0					
		5	санузел	4,3	4,3	4,3		4,3					
		6	балкон	1,6					1,6				
			итого по кв. 59	51,6	50,0	50,0	28,8	21,2	1,6				
12	124	1	коридор	9,0	9,0	9,0		9,0					2,7
		2	жилая	13,0	13,0	13,0	13,0						
		3	кухня	7,4	7,4	7,4		7,4					
		4	санузел	4,3	4,3	4,3		4,3					
		5	жилая	14,6	14,6	14,6	14,6						
		6	жилая	15,9	15,9	15,9	15,9						
		7	гардеробная	2,2	2,2	2,2		2,2					
		8	балкон	1,5					1,5				
			итого по кв. 124	67,9	66,4	66,4	43,5	22,9	1,5				
12	125	1	коридор	9,3	9,3	9,3		9,3					2,7
		2	санузел	5,5	5,5	5,5		5,5					
		3	кухня	13,3	13,3	13,3		13,3					
		4	жилая	22,5	22,5	22,5	22,5						
		5	жилая	13,8	13,8	13,8	13,8						
		6	гардеробная	1,6	1,6	1,6		1,6					
		7	балкон	1,5					1,5				
			итого по кв. 125	67,5	66,0	66,0	36,3	29,7	1,5				
12	126	1	коридор	5,4	5,4	5,4		5,4					2,7
		2	гардеробная	2,3	2,3	2,3		2,3					
		3	жилая	17,8	17,8	17,8	17,8						
		4	кухня	9,8	9,8	9,8		9,8					
		5	санузел	4,0	4,0	4,0		4,0					
		6	балкон	1,5					1,5				
			итого по кв. 126	40,8	39,3	39,3	17,8	21,5	1,5				
12	127	1	коридор	6,3	6,3	6,3		6,3					2,7
		2	кухня	16,0	16,0	16,0		16,0					
		3	жилая	20,6	20,6	20,6	20,6						
		4	санузел	5,8	5,8	5,8		5,8					
		5	жилая	17,1	17,1	17,1	17,1						

		6	гардеробная	2,6	2,6	2,6		2,6				
		7	балкон	1,4				1,4				
			итого по кв. 127	69,8	68,4	68,4	37,7	30,7	1,4			
13		I	коридор								24,2	
		II	коридор								10,2	
		III	тамбур								4,1	
		IV	лоджия					4,3				
		V	тамбур								2,7	
		VI	лестничная клетка						12,5			
		VII	тамбур								2,3	
		VIII	лоджия					2,7				
		IX	тамбур								2,6	
		X	лестничная клетка						12,6			
		XI	коридор								6,9	
		XII	коридор								31,6	
13	60	1	коридор	11,9	11,9	11,9		11,9				2,7
		2	гардеробная	2,0	2,0	2,0		2,0				
		3	кухня	11,8	11,8	11,8		11,8				
		4	жилая	17,8	17,8	17,8	17,8					
		5	санузел	4,1	4,1	4,1		4,1				
		6	жилая	13,1	13,1	13,1	13,1					
		7	балкон	1,6					1,6			
			итого по кв. 60	62,3	60,7	60,7	30,9	29,8	1,6			2,7
13	61	1	коридор	6,2	6,2	6,2		6,2				
		2	жилая	16,8	16,8	16,8	16,8					
		3	кухня	11,2	11,2	11,2		11,2				
		4	санузел	3,9	3,9	3,9		3,9				
		5	гардеробная	2,4	2,4	2,4		2,4				
		6	балкон	1,4					1,4			
			итого по кв. 61	41,9	40,5	40,5	16,8	23,7	1,4			
13	62	1	коридор	6,3	6,3	6,3		6,3				2,7
		2	гардеробная	2,2	2,2	2,2		2,2				
		3	санузел	3,9	3,9	3,9		3,9				
		4	кухня	11,2	11,2	11,2		11,2				
		5	жилая	16,6	16,6	16,6	16,6					
		6	балкон	1,4					1,4			
			итого по кв. 62	41,6	40,2	40,2	16,6	23,6	1,4			
13	63	1	коридор	10,9	10,9	10,9		10,9				2,7
		2	санузел	3,8	3,8	3,8		3,8				
		3	кухня	12,9	12,9	12,9		12,9				
		4	жилая	17,3	17,3	17,3	17,3					
		5	балкон	1,4					1,4			
			итого по кв. 63	46,3	44,9	44,9	17,3	27,6	1,4			
13	64	1	коридор	8,2	8,2	8,2		8,2				2,7
		2	жилая	15,9	15,9	15,9	15,9					
		3	жилая	10,5	10,5	10,5	10,5					
		4	кухня	11,3	11,3	11,3		11,3				
		5	санузел	4,4	4,4	4,4		4,4				
		6	балкон	1,6					1,6			
			итого по кв. 64	51,9	50,3	50,3	26,4	23,9	1,6			
13	128	1	коридор	9,0	9,0	9,0		9,0				2,7

		2	жилая	13,1	13,1	13,1	13,1						
		3	кухня	7,5	7,5	7,5		7,5					
		4	санузел	4,3	4,3	4,3		4,3					
		5	жилая	14,5	14,5	14,5	14,5						
		6	жилая	15,9	15,9	15,9	15,9						
		7	гардеробная	2,2	2,2	2,2		2,2					
		7	балкон	1,5					1,5				
			итого по кв. 128	68,0	66,5	66,5	43,5	23,0	1,5				
13	129	1	коридор	9,3	9,3	9,3		9,3					2,7
		2	санузел	5,5	5,5	5,5		5,5					
		3	кухня	13,3	13,3	13,3		13,3					
		4	жилая	22,5	22,5	22,5	22,5						
		5	жилая	13,9	13,9	13,9	13,9						
		6	гардеробная	1,6	1,6	1,6		1,6					
		7	балкон	1,5					1,5				
			итого по кв.129	67,6	66,1	66,1	36,4	29,7	1,5				
13	130	1	коридор	5,5	5,5	5,5		5,5					2,7
		2	гардеробная	2,3	2,3	2,3		2,3					
		3	жилая	17,8	17,8	17,8	17,8						
		4	кухня	9,8	9,8	9,8		9,8					
		5	санузел	4,0	4,0	4,0		4,0					
		6	балкон	1,5					1,5				
			итого по кв. 130	40,9	39,4	39,4	17,8	21,6	1,5				
13	131	1	коридор	6,3	6,3	6,3		6,3					2,7
		2	кухня	15,9	15,9	15,9		15,9					
		3	жилая	20,6	20,6	20,6	20,6						
		4	санузел	5,8	5,8	5,8		5,8					
		5	жилая	17,1	17,1	17,1	17,1						
		6	гардеробная	2,6	2,6	2,6		2,6					
		7	балкон	1,4					1,4				
			итого по кв. 131	69,7	68,3	68,3	37,7	30,6	1,4				
14	I		коридор									24,1	
	II		коридор									10,3	
	III		тамбур									4,1	
	IV		лоджия						4,3				
	V		тамбур									2,7	
	VI		лестничная клетка							12,5			
	VII		тамбур									2,3	
	VIII		лоджия						2,7				
	IX		тамбур									2,6	
	X		лестничная клетка							12,5			
	XI		коридор									6,9	
	XII		коридор									31,7	
14	65	1	коридор	11,9	11,9	11,9		11,9					2,7
		2	гардеробная	2,0	2,0	2,0		2,0					
		3	кухня	11,9	11,9	11,9		11,9					
		4	жилая	17,8	17,8	17,8	17,8						
		5	санузел	4,1	4,1	4,1		4,1					
		6	жилая	13,0	13,0	13,0	13,0						
		7	балкон	1,6					1,6				
			итого по кв. 65	62,3	60,7	60,7	30,8	29,9	1,6				2,7

14	66	1	коридор	6,3	6,3	6,3		6,3					
		2	жилая	16,7	16,7	16,7	16,7						
		3	кухня	11,1	11,1	11,1		11,1					
		4	санузел	3,9	3,9	3,9		3,9					
		5	гардеробная	2,5	2,5	2,5		2,5					
		6	балкон	1,4					1,4				
			итого по кв. 66	41,9	40,5	40,5	16,7	23,8	1,4				
14	67	1	коридор	6,3	6,3	6,3		6,3					2,7
		2	гардеробная	2,2	2,2	2,2		2,2					
		3	санузел	3,9	3,9	3,9		3,9					
		4	кухня	11,2	11,2	11,2		11,2					
		5	жилая	16,6	16,6	16,6	16,6						
		6	балкон	1,4					1,4				
			итого по кв. 67	41,6	40,2	40,2	16,6	23,6	1,4				
14	68	1	коридор	11,0	11,0	11,0		11,0					2,7
		2	санузел	3,8	3,8	3,8		3,8					
		3	кухня	12,9	12,9	12,9		12,9					
		4	жилая	17,3	17,3	17,3	17,3						
		5	балкон	1,4					1,4				
			итого по кв. 68	46,4	45,0	45,0	17,3	27,7	1,4				
14	69	1	коридор	7,9	7,9	7,9		7,9					2,7
		2	жилая	15,9	15,9	15,9	15,9						
		3	жилая	12,9	12,9	12,9	12,9						
		4	кухня	9,0	9,0	9,0		9,0					
		5	санузел	4,4	4,4	4,4		4,4					
		6	балкон	1,6					1,6				
			итого по кв.69	51,7	50,1	50,1	28,8	21,3	1,6				
14	132	1	коридор	9,1	9,1	9,1		9,1					2,7
		2	жилая	13,0	13,0	13,0	13,0						
		3	кухня	7,5	7,5	7,5		7,5					
		4	санузел	4,2	4,2	4,2		4,2					
		5	жилая	14,6	14,6	14,6	14,6						
		6	жилая	15,9	15,9	15,9	15,9						
		7	гардеробная	2,2	2,2	2,2		2,2					
		8	балкон	1,5					1,5				
			итого по кв. 132	68,0	66,5	66,5	43,5	23,0	1,5				
14	133	1	коридор	9,3	9,3	9,3		9,3					2,7
		2	санузел	5,5	5,5	5,5		5,5					
		3	кухня	13,2	13,2	13,2		13,2					
		4	жилая	22,6	22,6	22,6	22,6						
		5	жилая	13,8	13,8	13,8	13,8						
		6	гардеробная	1,6	1,6	1,6		1,6					
		7	балкон	1,5					1,5				
			итого по кв.133	67,5	66,0	66,0	36,4	29,6	1,5				
14	134	1	коридор	5,5	5,5	5,5		5,5					2,7
		2	гардеробная	2,3	2,3	2,3		2,3					
		3	жилая	17,8	17,8	17,8	17,8						
		4	кухня	9,7	9,7	9,7		9,7					
		5	санузел	4,0	4,0	4,0		4,0					
		6	балкон	1,5					1,5				
			итого по кв. 134	40,8	39,3	39,3	17,8	21,5	1,5				

14	135	1	коридор	6,6	6,6	6,6		6,6				2,7
		2	кухня	20,3	20,3	20,3		20,3				
		3	жилая	10,5	10,5	10,5	10,5					
		4	санузел	3,9	3,9	3,9		3,9				
		5	коридор	1,3	1,3	1,3		1,3				
		6	санузел	5,8	5,8	5,8		5,8				
		7	жилая	17,2	17,2	17,2	17,2					
		8	гардеробная	2,6	2,6	2,6		2,6				
		9	балкон	1,4					1,4			
			итого по кв. 135	69,6	68,2	68,2	27,7	40,5	1,4			
15		I	коридор								24,2	
		II	коридор								10,2	
		III	тамбур								4,1	
		IV	лоджия					4,3				
		V	тамбур								2,7	
		VI	лестничная клетка						12,5			
		VII	тамбур								2,3	
		VIII	лоджия					2,7				
		IX	тамбур								2,6	
		X	лестничная клетка						12,6			
		XI	коридор								6,9	
		XII	коридор								31,6	
15	70	1	коридор	11,9	11,9	11,9		11,9				2,7
		2	гардеробная	2,0	2,0	2,0		2,0				
		3	кухня	11,8	11,8	11,8		11,8				
		4	жилая	17,8	17,8	17,8	17,8					
		5	санузел	4,1	4,1	4,1		4,1				
		6	жилая	13,1	13,1	13,1	13,1					
		7	балкон	1,6					1,6			
			итого по кв. 70	62,3	60,7	60,7	30,9	29,8	1,6			2,7
15	71	1	коридор	6,3	6,3	6,3		6,3				
		2	жилая	16,7	16,7	16,7	16,7					
		3	кухня	11,1	11,1	11,1		11,1				
		4	санузел	3,9	3,9	3,9		3,9				
		5	гардеробная	2,5	2,5	2,5		2,5				
		6	балкон	1,4					1,4			
			итого по кв. 71	41,9	40,5	40,5	16,7	23,8	1,4			
15	72	1	коридор	6,3	6,3	6,3		6,3				2,7
		2	гардеробная	2,2	2,2	2,2		2,2				
		3	санузел	3,8	3,8	3,8		3,8				
		4	кухня	11,2	11,2	11,2		11,2				
		5	жилая	16,6	16,6	16,6	16,6					
		6	балкон	1,4					1,4			
			итого по кв. 72	41,5	40,1	40,1	16,6	23,5	1,4			
15	73	1	коридор	11,1	11,1	11,1		11,1				2,7
		2	санузел	3,8	3,8	3,8		3,8				
		3	кухня	13,0	13,0	13,0		13,0				
		4	жилая	17,2	17,2	17,2	17,2					
		5	балкон	1,4					1,4			
			итого по кв. 73	46,5	45,1	45,1	17,2	27,9	1,4			
15	74	1	коридор	8,0	8,0	8,0		8,0				2,7

		2	жилая	15,9	15,9	15,9	15,9						
		3	жилая	12,8	12,8	12,8	12,8						
		4	кухня	8,9	8,9	8,9		8,9					
		5	санузел	4,4	4,4	4,4		4,4					
		6	балкон	1,6					1,6				
			итого по кв.74	51,6	50,0	50,0	28,7	21,3	1,6				
15	136	1	коридор	9,0	9,0	9,0		9,0					2,7
		2	жилая	13,1	13,1	13,1	13,1						
		3	кухня	7,4	7,4	7,4		7,4					
		4	санузел	4,3	4,3	4,3		4,3					
		5	жилая	14,7	14,7	14,7	14,7						
		6	жилая	15,9	15,9	15,9	15,9						
		7	гардеробная	2,2	2,2	2,2		2,2					
		8	балкон	1,5					1,5				
			итого по кв. 136	68,1	66,6	66,6	43,7	22,9	1,5				
15	137	1	коридор	9,4	9,4	9,4		9,4					2,7
		2	санузел	5,5	5,5	5,5		5,5					
		3	кухня	13,2	13,2	13,2		13,2					
		4	жилая	22,6	22,6	22,6	22,6						
		5	жилая	13,8	13,8	13,8	13,8						
		6	гардеробная	1,6	1,6	1,6		1,6					
		7	балкон	1,5					1,5				
			итого по кв.137	67,6	66,1	66,1	36,4	29,7	1,5				
15	138	1	коридор	5,5	5,5	5,5		5,5					2,7
		2	гардеробная	2,3	2,3	2,3		2,3					
		3	жилая	17,8	17,8	17,8	17,8						
		4	кухня	9,8	9,8	9,8		9,8					
		5	санузел	4,0	4,0	4,0		4,0					
		6	балкон	1,5					1,5				
			итого по кв. 138	40,9	39,4	39,4	17,8	21,6	1,5				
15	139	1	коридор	6,4	6,4	6,4		6,4					2,7
		2	кухня	20,0	20,0	20,0		20,0					
		3	жилая	16,5	16,5	16,5	16,5						
		4	санузел	5,8	5,8	5,8		5,8					
		5	жилая	17,1	17,1	17,1	17,1						
		6	гардеробная	2,6	2,6	2,6		2,6					
		7	балкон	1,4					1,4				
			итого по кв. 139	69,8	68,4	68,4	33,6	34,8	1,4				
16	I		коридор									24,2	
	II		коридор									10,2	
	III		тамбур									4,1	
	IV		лоджия						4,3				
	V		тамбур									2,7	
	VI		лестничная клетка							12,5			
	VII		тамбур									2,3	
	VIII		лоджия						2,7				
	IX		тамбур									2,6	
	X		лестничная клетка							12,6			
	XI		коридор									7,0	
	XII		коридор									31,8	
16	75	1	коридор	11,9	11,9	11,9		11,9					2,7

		2	гардеробная	2,0	2,0	2,0		2,0					
		3	кухня	11,9	11,9	11,9		11,9					
		4	жилая	17,8	17,8	17,8	17,8						
		5	санузел	4,1	4,1	4,1		4,1					
		6	жилая	13,1	13,1	13,1	13,1						
		7	балкон	1,6					1,6				
			итого по кв. 75	62,4	60,8	60,8	30,9	29,9	1,6				2,7
16	76	1	коридор	6,3	6,3	6,3		6,3					
		2	жилая	16,6	16,6	16	16,6						
		3	кухня	11,1	11,1	11,1		11,1					
		4	санузел	3,9	3,9	3,9		3,9					
		5	гардеробная	2,5	2,5	2,5		2,5					
		6	балкон	1,4					1,4				
			итого по кв. 76	41,8	40,4	39,8	16,6	23,8	1,4				
16	77	1	коридор	6,3	6,3	6,3		6,3					2,7
		2	гардеробная	2,2	2,2	2,2		2,2					
		3	санузел	3,9	3,9	3,9		3,9					
		4	кухня	11,2	11,2	11,2		11,2					
		5	жилая	16,6	16,6	16,6	16,6						
		6	балкон	1,4					1,4				
			итого по кв. 77	41,6	40,2	40,2	16,6	23,6	1,4				
16	78	1	коридор	11,0	11,0	11,0		11,0					2,7
		2	санузел	3,8	3,8	3,8		3,8					
		3	кухня	13,0	13,0	13,0		13,0					
		4	жилая	17,2	17,2	17,2	17,2						
		5	балкон	1,4					1,4				
			итого по кв. 78	46,4	45,0	45,0	17,2	27,8	1,4				
16	79	1	коридор	8,2	8,2	8,2		8,2					2,7
		2	жилая	15,3	15,3	15,3	15,3						
		3	жилая	12,8	12,8	12,8	12,8						
		4	кухня	9,3	9,3	9,3		9,3					
		5	санузел	4,4	4,4	4,4		4,4					
		6	балкон	1,6					1,6				
			итого по кв.79	51,6	50,0	50,0	28,1	21,9	1,6				
16	140	1	коридор	8,9	8,9	8,9		8,9					2,7
		2	жилая	13,1	13,1	13,1	13,1						
		3	кухня	7,4	7,4	7,4		7,4					
		4	санузел	4,2	4,2	4,2		4,2					
		5	жилая	14,6	14,6	14,6	14,6						
		6	жилая	15,9	15,9	15,9	15,9						
		7	гардеробная	2,2	2,2	2,2		2,2					
		8	балкон	1,5					1,5				
			итого по кв. 140	67,8	66,3	66,3	43,6	22,7	1,5				
16	141	1	коридор	9,2	9,2	9,2		9,2					2,7
		2	санузел	5,5	5,5	5,5		5,5					
		3	кухня	13,3	13,3	13,3		13,3					
		4	жилая	22,5	22,5	22,5	22,5						
		5	жилая	13,8	13,8	13,8	13,8						
		6	гардеробная	1,6	1,6	1,6		1,6					
		7	балкон	1,5					1,5				
			итого по кв.141	67,4	65,9	65,9	36,3	29,6	1,5				

16	142	1	коридор	5,5	5,5	5,5		5,5				2,7
		2	гардеробная	2,3	2,3	2,3		2,3				
		3	жилая	17,9	17,9	17,9	17,9					
		4	кухня	9,7	9,7	9,7		9,7				
		5	санузел	4,0	4,0	4,0		4,0				
		6	балкон	1,5					1,5			
			итого по кв. 142	40,9	39,4	39,4	17,9	21,5	1,5			
16	143	1	коридор	6,7	6,7	6,7		6,7				2,7
		2	кухня	22,2	22,2	22,2		22,2				
		3	жилая	11,8	11,8	11,8	11,8					
		4	гардеробная	1,0	1,0	1,0		1,0				
		5	гардеробная	1,2	1,2	1,2		1,2				
		6	санузел	5,8	5,8	5,8		5,8				
		7	коридор	1,9	1,9	1,9		1,9				
		8	жилая	14,7	14,7	14,7	14,7					
		9	гардеробная	2,7	2,7	2,7		2,7				
		10	балкон	1,4					1,4			
			итого по кв. 143	69,4	68,0	68,0	26,5	41,5	1,4			
	маш	I	лест. клетка							12,1		
		II	тамбур								3,9	
		III	лоджия						2,7			
		VI	коридор								13,0	
		V	маш. Отд								42,2	
		VI	лест. клетка							12,1		
		VII	тамбур								2,6	
		VIII	лоджия						4,3			
		IX	тамбур								4,2	
		X	маш. Отд								31,9	
		XI	тех.пом								14,8	

итого	общая площадь квартир	7811,0
	общая площадь жилых помещений	7599,5
	площадь квартир	7599,5
	в том числе жилая	3894,7
	в том числе подсобная	3704,8
	площадь неотапливаемых помещений	211,5
	площадь мест общего пользования	2688,7